

Схема расположения границ публичного сервитута объекта электросетевого хозяйства: «ВЛ-0,4 кВ ф. 2 КТП №784 пгт. В.Максаковка», расположенного по адресу: Республика Коми, г. Сыктывкар	Утверждена	
	(наименование документа об утверждении, включая	
	наименования органов государственной власти или	
	органов местного самоуправления, принявших	
	решение об утверждении схемы или подписавших соглашение о перераспределении земельных участков)	
Площадь испрашиваемого публичного сервитута 1958 кв.м.	от _____ № _____	
Каталог координат: Приложение 1 на 2 листах		
Система координат: МСК-11, зона 4		
Кадастровые номера земельных участков, в отношении которых испрашивается публичный сервитут: 11:05:0501005:301, 11:05:0501005:328, земли кадастрового квартала: 11:05:0501005		



Масштаб 1:2000

- Условные обозначения:
- 1

11:05:0501005

1

:4322(1)
- проектные границы публичного сервитута;

- граница объекта электросетевого хозяйства;

- границы и кадастровый номер земельного участка сведения о котором содержатся в ЕГРН;

- номер и граница кадастрового квартала;

- обозначение и номер характерной точки проектных границ публичного сервитута;


- обозначение контура многоконтурного земельного участка.

**Каталог координат границ публичного сервитута
объекта электросетевого хозяйства: "ВЛ-0,4 кВ ф. 2 КТП №784 пгт. В.Максаковка"**

Площадь публичного сервитута: 1958 кв.м.		
Метод определения координат: Метод спутниковых геодезических измерений (определений)		
Система координат: МСК - 11, зона 4		
Средняя квадратичная погрешность определения координат характерных точек контура (Mt) = 0,10 м		
Обозначение характерных точек границ	Координаты, м	
	X	Y
1	2	3
1	624 339,55	4 449 395,78
2	624 343,26	4 449 393,43
3	624 351,20	4 449 405,94
4	624 331,30	4 449 417,90
5	624 314,68	4 449 428,32
6	624 296,06	4 449 439,54
7	624 280,59	4 449 448,98
8	624 262,52	4 449 459,58
9	624 246,91	4 449 469,28
10	624 229,69	4 449 479,33
11	624 212,07	4 449 490,06
12	624 195,75	4 449 499,38
13	624 177,68	4 449 510,69
14	624 160,23	4 449 520,89
15	624 143,40	4 449 531,26
16	624 126,89	4 449 540,76
17	624 109,27	4 449 551,73
18	624 094,99	4 449 559,71
19	624 080,44	4 449 568,59
20	624 064,03	4 449 578,44
21	624 049,23	4 449 587,60
22	624 031,26	4 449 598,04
23	624 013,52	4 449 609,41
24	624 011,14	4 449 605,71
25	624 028,98	4 449 594,28
26	624 046,96	4 449 583,82
27	624 061,75	4 449 574,68
28	624 078,15	4 449 564,83
29	624 092,76	4 449 555,91
30	624 104,71	4 449 549,24
31	624 095,38	4 449 538,53
32	624 095,12	4 449 533,17
33	624 099,51	4 449 532,96
34	624 099,70	4 449 536,79
35	624 108,58	4 449 546,98
36	624 124,63	4 449 536,98
37	624 141,16	4 449 527,49
38	624 157,97	4 449 517,12
39	624 175,40	4 449 506,93
40	624 193,48	4 449 495,61
41	624 207,94	4 449 487,35
42	624 202,54	4 449 477,96
43	624 206,36	4 449 475,76
44	624 211,73	4 449 485,11
45	624 227,45	4 449 475,55
46	624 244,64	4 449 465,51
47	624 260,24	4 449 455,81
48	624 276,44	4 449 446,31
49	624 270,84	4 449 436,89
50	624 274,63	4 449 434,64

51	624 280,22	4 449 444,05
52	624 293,78	4 449 435,79
53	624 312,37	4 449 424,57
54	624 328,99	4 449 414,14
55	624 345,07	4 449 404,49
1	624 339,55	4 449 395,78

Схема расположения границ публичного сервитута объекта электросетевого хозяйства: «ВЛ-0,4 кВ ф. 2 КТП №785 пгт. В.Максаковка», расположенного по адресу: Республика Коми, г. Сыктывкар		Утверждена	
Площадь испрашиваемого публичного сервитута 1927 кв.м.		(наименование документа об утверждении, включая	
Каталог координат: Приложение 1 на 1 листе		наименования органов государственной власти или	
Система координат: МСК-11, зона 4		органов местного самоуправления, принявших	
Кадастровые номера земельных участков, в отношении которых испрашивается публичный сервитут: 11:05:0501005:290, 11:05:0501005:297, 11:05:0501005:299, 11:05:0501005:327, земли кадастрового квартала: 11:05:0501005		решение об утверждении схемы или подписавших соглашение о перераспределении земельных участков)	
от _____		№ _____	

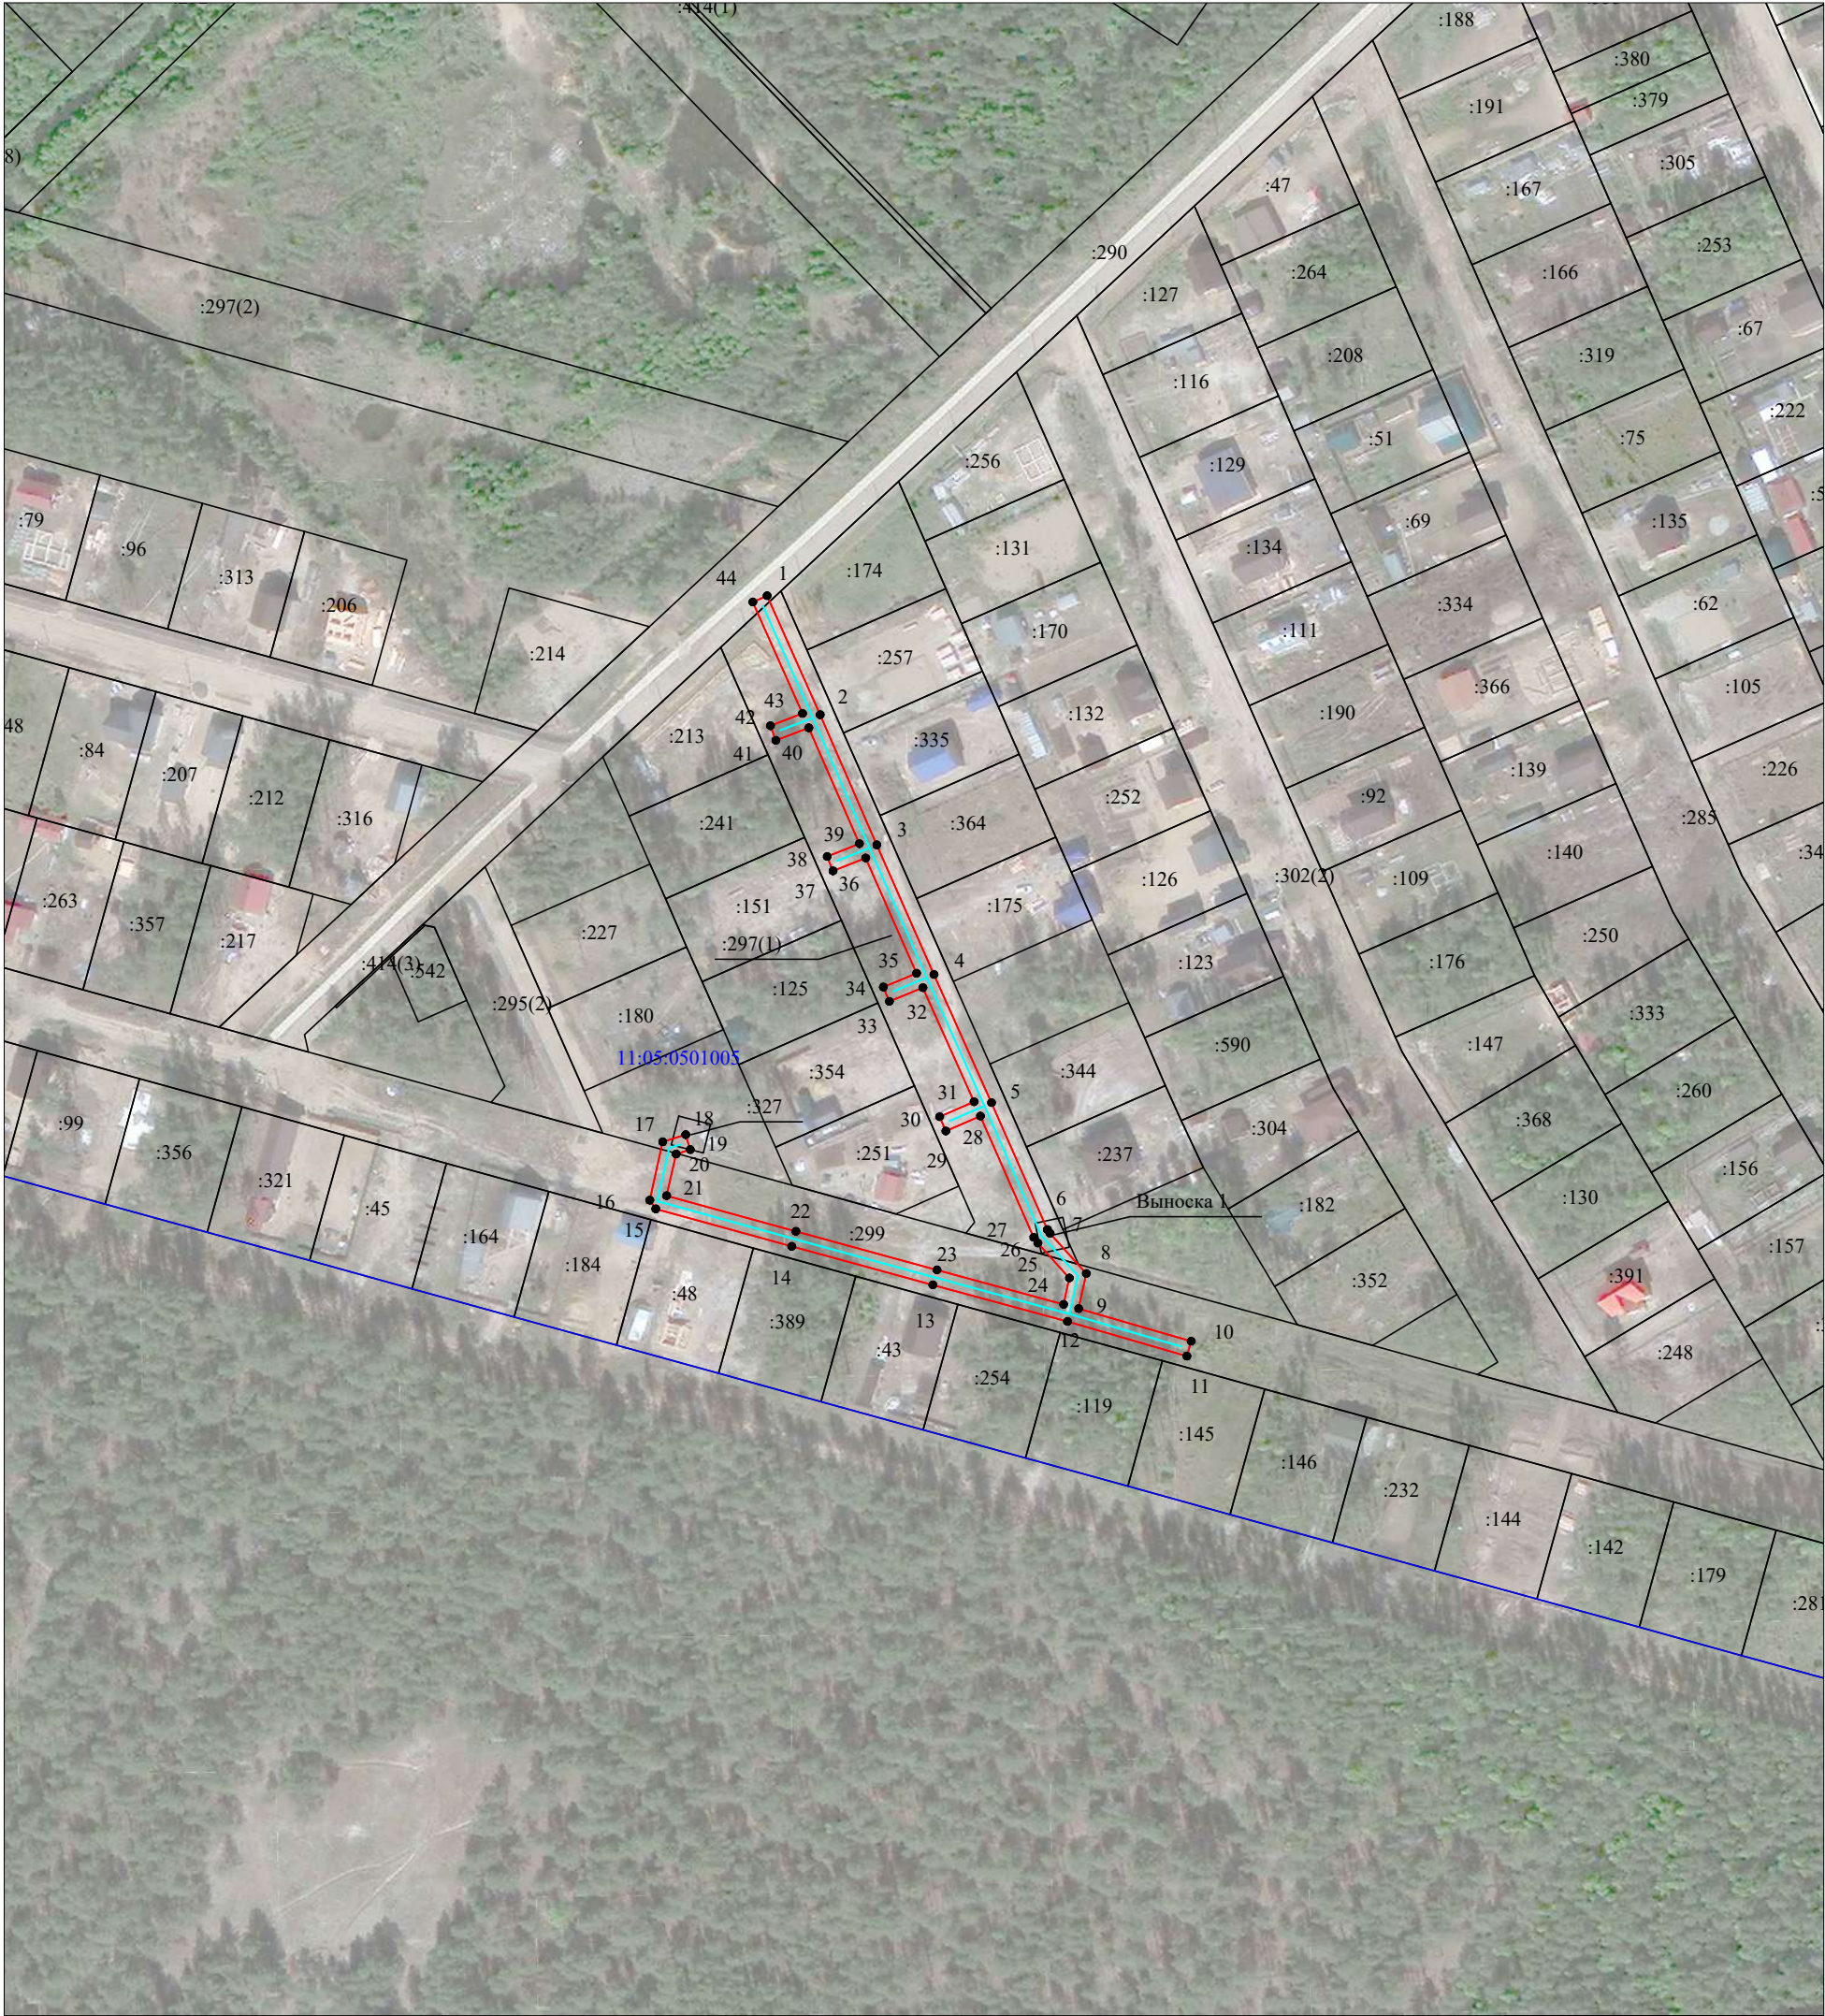

Масштаб 1:2000

- Условные обозначения:
- проектные границы публичного сервитута;
 - граница объекта электросетевого хозяйства;
 - границы и кадастровый номер земельного участка сведения о котором содержатся в ЕГРН;
 - номер и граница кадастрового квартала;
 - обозначение и номер характерной точки проектных границ публичного сервитута;
 - обозначение контура многоконтурного земельного участка.



**Каталог координат границ публичного сервитута
объекта электросетевого хозяйства: "ВЛ-0,4 кВ ф. 2 КТП №785 пгт. В.Максаковка"**

Площадь публичного сервитута: 1927 кв.м.		
Метод определения координат: Метод спутниковых геодезических измерений (определений)		
Система координат: МСК - 11, зона 4		
Средняя квадратичная погрешность определения координат характерных точек контура (Mt) = 0,10 м		
Обозначение характерных точек границ	Координаты, м	
	X	Y
1	2	3
1	624 377,99	4 449 040,42
2	624 344,32	4 449 055,41
3	624 307,55	4 449 071,46
4	624 270,90	4 449 087,61
5	624 234,63	4 449 103,90
6	624 198,74	4 449 119,67
7	624 197,70	4 449 120,42
8	624 186,35	4 449 130,69
9	624 176,42	4 449 128,53
10	624 167,19	4 449 160,35
11	624 162,96	4 449 159,12
12	624 172,76	4 449 125,34
13	624 183,13	4 449 087,28
14	624 194,00	4 449 047,38
15	624 204,61	4 449 008,93
16	624 207,07	4 449 007,24
17	624 223,58	4 449 010,93
18	624 225,58	4 449 017,39
19	624 221,38	4 449 018,70
20	624 220,13	4 449 014,68
21	624 208,32	4 449 012,03
22	624 198,24	4 449 048,55
23	624 187,36	4 449 088,43
24	624 177,61	4 449 124,28
25	624 185,08	4 449 125,91
26	624 194,93	4 449 116,99
27	624 196,54	4 449 115,83
28	624 230,85	4 449 100,76
29	624 226,61	4 449 090,96
30	624 230,65	4 449 089,21
31	624 234,88	4 449 098,97
32	624 267,16	4 449 084,47
33	624 263,26	4 449 075,00
34	624 267,33	4 449 073,32
35	624 271,19	4 449 082,68
36	624 303,84	4 449 068,28
37	624 300,16	4 449 059,04
38	624 304,25	4 449 057,42
39	624 307,87	4 449 066,52
40	624 340,64	4 449 052,22
41	624 337,10	4 449 042,93
42	624 341,21	4 449 041,36
43	624 344,66	4 449 050,44
44	624 376,21	4 449 036,40
1	624 377,99	4 449 040,42

Утверждена

(наименование документа об утверждении, включая

наименования органов государственной власти или

органов местного самоуправления, принявших

решение об утверждении схемы или подписавших
соглашение о перераспределении земельных участков)

OT _____ № _____

Кадастровые номера земельных участков, в отношении которых испрашивается публичный сервитут:
11:05:0501005:47, 11:05:0501005:127, 11:05:0501005:285, 11:05:0501005:290, 11:05:0501005:302,
11:05:0501005:326, земли кадастрового квартала: 11:05:0501005



Масштаб 1:2000

Условные обозначения:

- проектные границы публичного сервитута;

- граница объекта электросетевого хозяйства;

- границы и кадастровый номер земельного участка сведения о котором содержатся в ЕГРН;

- номер и граница кадастрового квартала;

- обозначение и номер характерной точки проектных границ публичного сервитута;

- обозначение и номер характерной точки проектных границ
- обозначение контура многоконтурного земельного участка.

Выводка 1


Масштаб 1:100

**Каталог координат границ публичного сервитута
объекта электросетевого хозяйства: "ВЛ-0,4 кВ ф. 2 КТП №787 пгт. В.Максаковка"**

Площадь публичного сервитута: 3081 кв.м.		
Метод определения координат: Метод спутниковых геодезических измерений (определений)		
Система координат: МСК - 11, зона 4		
Средняя квадратичная погрешность определения координат характерных точек контура (Mt) = 0,10 м		
Обозначение характерных точек границ	Координаты, м	
	X	Y
1	2	3
1	624 614,78	4 449 256,09
2	624 608,20	4 449 262,48
3	624 594,42	4 449 270,29
4	624 591,70	4 449 269,37
5	624 564,69	4 449 240,69
6	624 537,76	4 449 211,60
7	624 521,02	4 449 193,86
8	624 510,87	4 449 204,34
9	624 489,77	4 449 226,46
10	624 451,64	4 449 243,94
11	624 413,87	4 449 260,41
12	624 376,31	4 449 277,11
13	624 338,73	4 449 293,80
14	624 332,28	4 449 280,18
15	624 336,25	4 449 278,29
16	624 340,87	4 449 288,04
17	624 374,53	4 449 273,10
18	624 410,02	4 449 257,30
19	624 405,58	4 449 247,96
20	624 409,56	4 449 246,07
21	624 414,05	4 449 255,53
22	624 449,86	4 449 239,91
23	624 484,85	4 449 224,26
24	624 478,34	4 449 216,72
25	624 481,66	4 449 213,84
26	624 488,35	4 449 221,58
27	624 507,70	4 449 201,29
28	624 517,99	4 449 190,67
29	624 497,22	4 449 168,75
30	624 477,98	4 449 148,06
31	624 459,10	4 449 128,02
32	624 458,79	4 449 127,90
33	624 437,54	4 449 131,75
34	624 400,92	4 449 148,02
35	624 364,59	4 449 164,51
36	624 328,39	4 449 180,91
37	624 289,36	4 449 198,01
38	624 283,32	4 449 184,70
39	624 287,33	4 449 182,88
40	624 291,58	4 449 192,24
41	624 323,80	4 449 178,11
42	624 315,34	4 449 168,73
43	624 318,60	4 449 165,78
44	624 328,05	4 449 176,23
45	624 360,79	4 449 161,40
46	624 356,63	4 449 151,94
47	624 360,65	4 449 150,17
48	624 364,79	4 449 159,58
49	624 395,92	4 449 145,45
50	624 388,20	4 449 139,01

51	624 391,02	4 449 135,63
52	624 400,38	4 449 143,45
53	624 434,01	4 449 128,50
54	624 429,93	4 449 118,97
55	624 433,97	4 449 117,24
56	624 438,22	4 449 127,15
57	624 459,29	4 449 123,33
58	624 461,66	4 449 124,32
59	624 481,19	4 449 145,06
60	624 500,43	4 449 165,74
61	624 522,64	4 449 189,17
62	624 540,97	4 449 208,60
63	624 567,91	4 449 237,68
64	624 594,05	4 449 265,45
65	624 605,55	4 449 258,92
66	624 611,71	4 449 252,93
1	624 614,78	4 449 256,09

Схема расположения границ публичного сервитута объекта электросетевого хозяйства: «ВЛ-0,4 кВ ф. 2 КТП №791 пгт. Краснозатонский», расположенного по адресу: Республика Коми, г. Сыктывкар		Утверждена	
Площадь испрашиваемого публичного сервитута 2236 кв.м.		(наименование документа об утверждении, включая	
Каталог координат: Приложение 1 на 1 листе		наименования органов государственной власти или	
Система координат: МСК-11, зона 4		органов местного самоуправления, принявших	
Кадастровые номера земельных участков, в отношении которых испрашивается публичный сервитут: 11:05:0401007:894, 11:05:0401007:895, 11:05:0401007:901, 11:05:0401007:911, 11:05:0401007:915, 11:05:0401007:938, 11:05:0401007:940, 11:05:0401007:981, 11:05:0401007:1118, 11:05:0401007:1233, 11:05:0401007:1245, 11:05:0401007:1257, 11:05:0401007:1259, 11:05:0401007:1265, 11:05:0401007:1332, 11:05:0401007:1372, 11:05:0401007:1714, 11:05:0401007:1725, 11:05:0401007:1814, 11:05:0401007:1817, земли кадастрового квартала: 11:05:0401007		решение об утверждении схемы или подписавших соглашение о перераспределении земельных участков)	
		от _____ № _____	

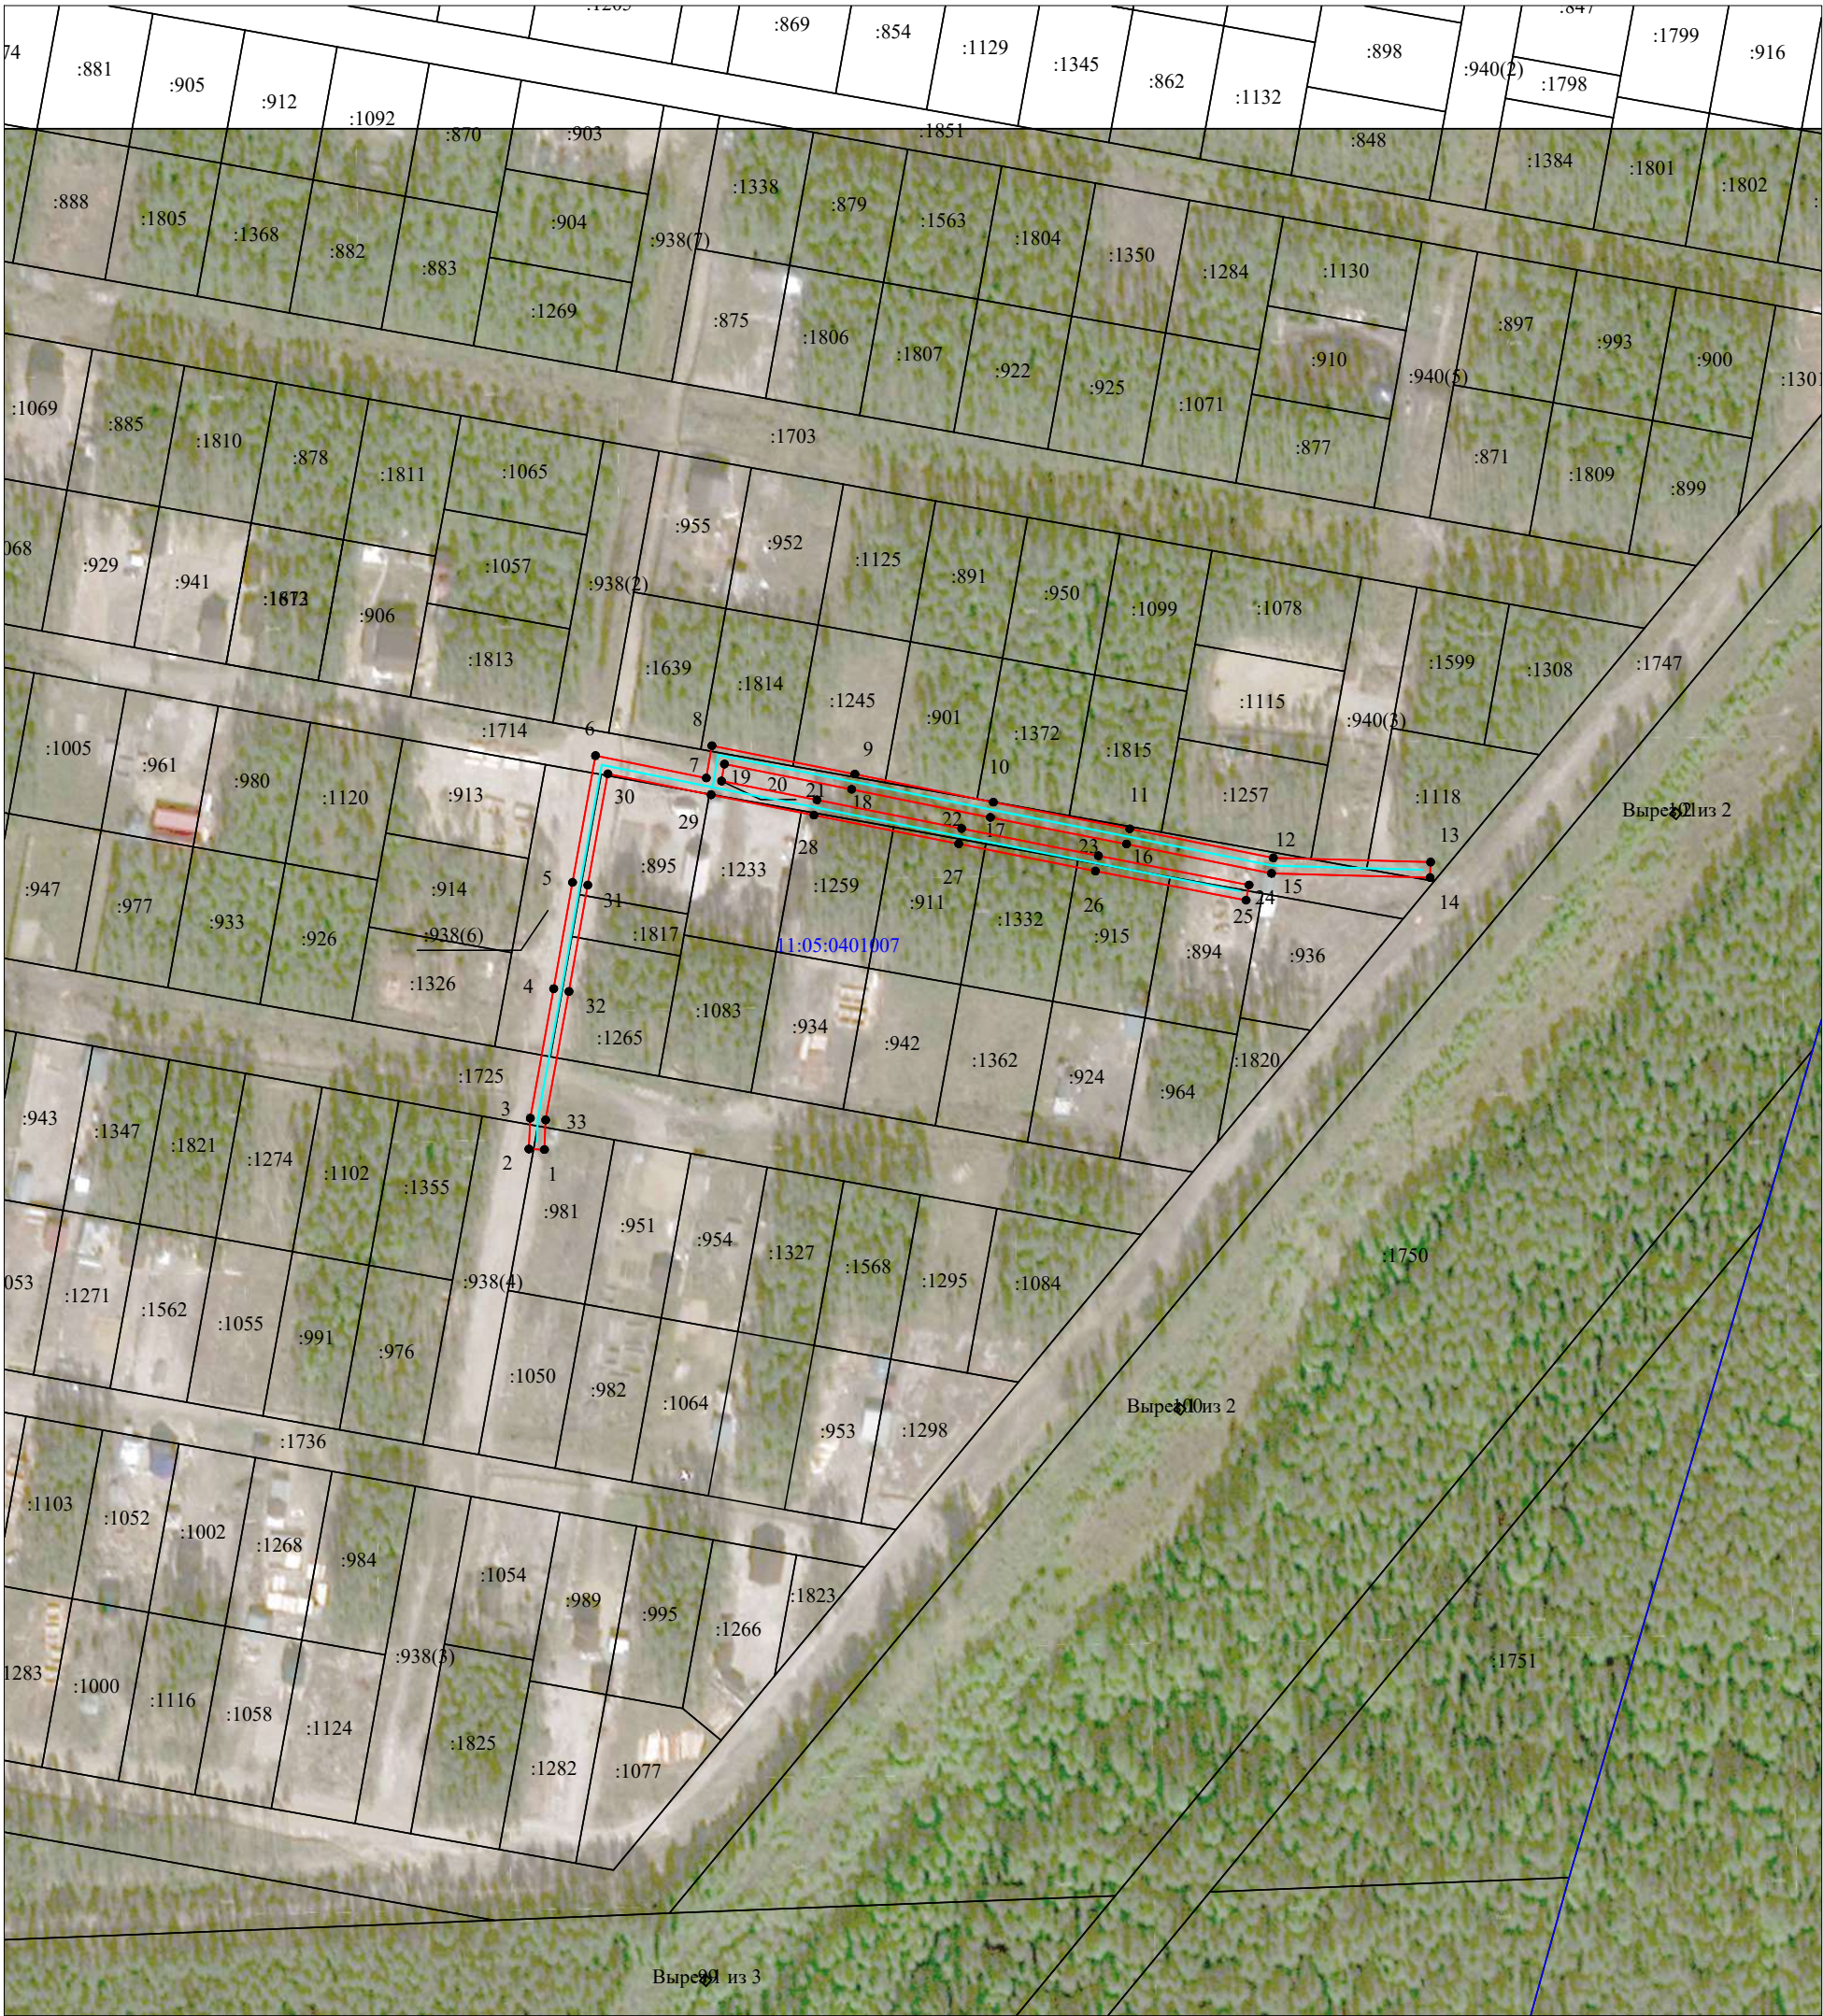


Масштаб 1:2000

- Условные обозначения:
- проектные границы публичного сервитута;
 - граница объекта электросетевого хозяйства;
 - границы и кадастровый номер земельного участка сведения о котором содержатся в ЕГРН;
 - номер и граница кадастрового квартала;
 - обозначение и номер характерной точки проектных границ публичного сервитута;
 - обозначение контура многоконтурного земельного участка.

**Каталог координат границ публичного сервитута
объекта электросетевого хозяйства: "ВЛ-0,4 кВ ф. 2 КТП №791 пгт. Краснозатонский"**

Площадь публичного сервитута: 2236 кв.м.		
Метод определения координат: Метод спутниковых геодезических измерений (определений)		
Система координат: МСК - 11, зона 4		
Средняя квадратичная погрешность определения координат характерных точек контура (Mt) = 0,10 м		
Обозначение характерных точек границ	Координаты, м	
	X	Y
1	2	3
1	630 788,09	4 452 164,18
2	630 788,28	4 452 159,78
3	630 796,99	4 452 160,17
4	630 833,64	4 452 166,82
5	630 863,76	4 452 172,15
6	630 899,69	4 452 178,63
7	630 893,35	4 452 210,02
8	630 902,46	4 452 211,59
9	630 894,46	4 452 252,03
10	630 886,51	4 452 291,26
11	630 878,93	4 452 329,85
12	630 870,73	4 452 370,50
13	630 869,51	4 452 415,03
14	630 865,11	4 452 414,91
15	630 866,34	4 452 369,99
16	630 874,61	4 452 328,98
17	630 882,20	4 452 290,40
18	630 890,15	4 452 251,16
19	630 897,28	4 452 215,15
20	630 892,49	4 452 214,33
21	630 887,16	4 452 241,34
22	630 879,02	4 452 282,30
23	630 871,33	4 452 321,00
24	630 863,05	4 452 363,62
25	630 858,73	4 452 362,78
26	630 867,02	4 452 320,16
27	630 874,71	4 452 281,44
28	630 882,85	4 452 240,49
29	630 888,59	4 452 211,37
30	630 894,50	4 452 182,16
31	630 862,99	4 452 176,47
32	630 832,86	4 452 171,14
33	630 796,49	4 452 164,54
1	630 788,09	4 452 164,18

Схема расположения границ публичного сервитута объекта электросетевого хозяйства: «ВЛ-0,4 кВ ф. 2 КТП №792 пгт. Краснозатонский», расположенного по адресу: Республика Коми, г. Сыктывкар	Утверждена	
	(наименование документа об утверждении, включая	
Площадь испрашиваемого публичного сервитута 1897 кв.м.	наименования органов государственной власти или	
Каталог координат: Приложение 1 на 1 листе	органов местного самоуправления, принявших	
Система координат: МСК-11, зона 4	решение об утверждении схемы или подписавших соглашение о перераспределении земельных участков)	
Кадастровые номера земельных участков, в отношении которых испрашивается публичный сервитут: 11:05:0401007:847, 11:05:0401007:863, 11:05:0401007:869, 11:05:0401007:872, 11:05:0401007:876, 11:05:0401007:884, 11:05:0401007:916, 11:05:0401007:938, 11:05:0401007:940, 11:05:0401007:944, 11:05:0401007:959, 11:05:0401007:1070, 11:05:0401007:1338, 11:05:0401007:1341, 11:05:0401007:1795, 11:05:0401007:1796, 11:05:0401007:1799, 11:05:0401007:1841, 11:05:0401007:1851, земли кадастрового квартала: 11:05:0401007		
	от _____	№ _____

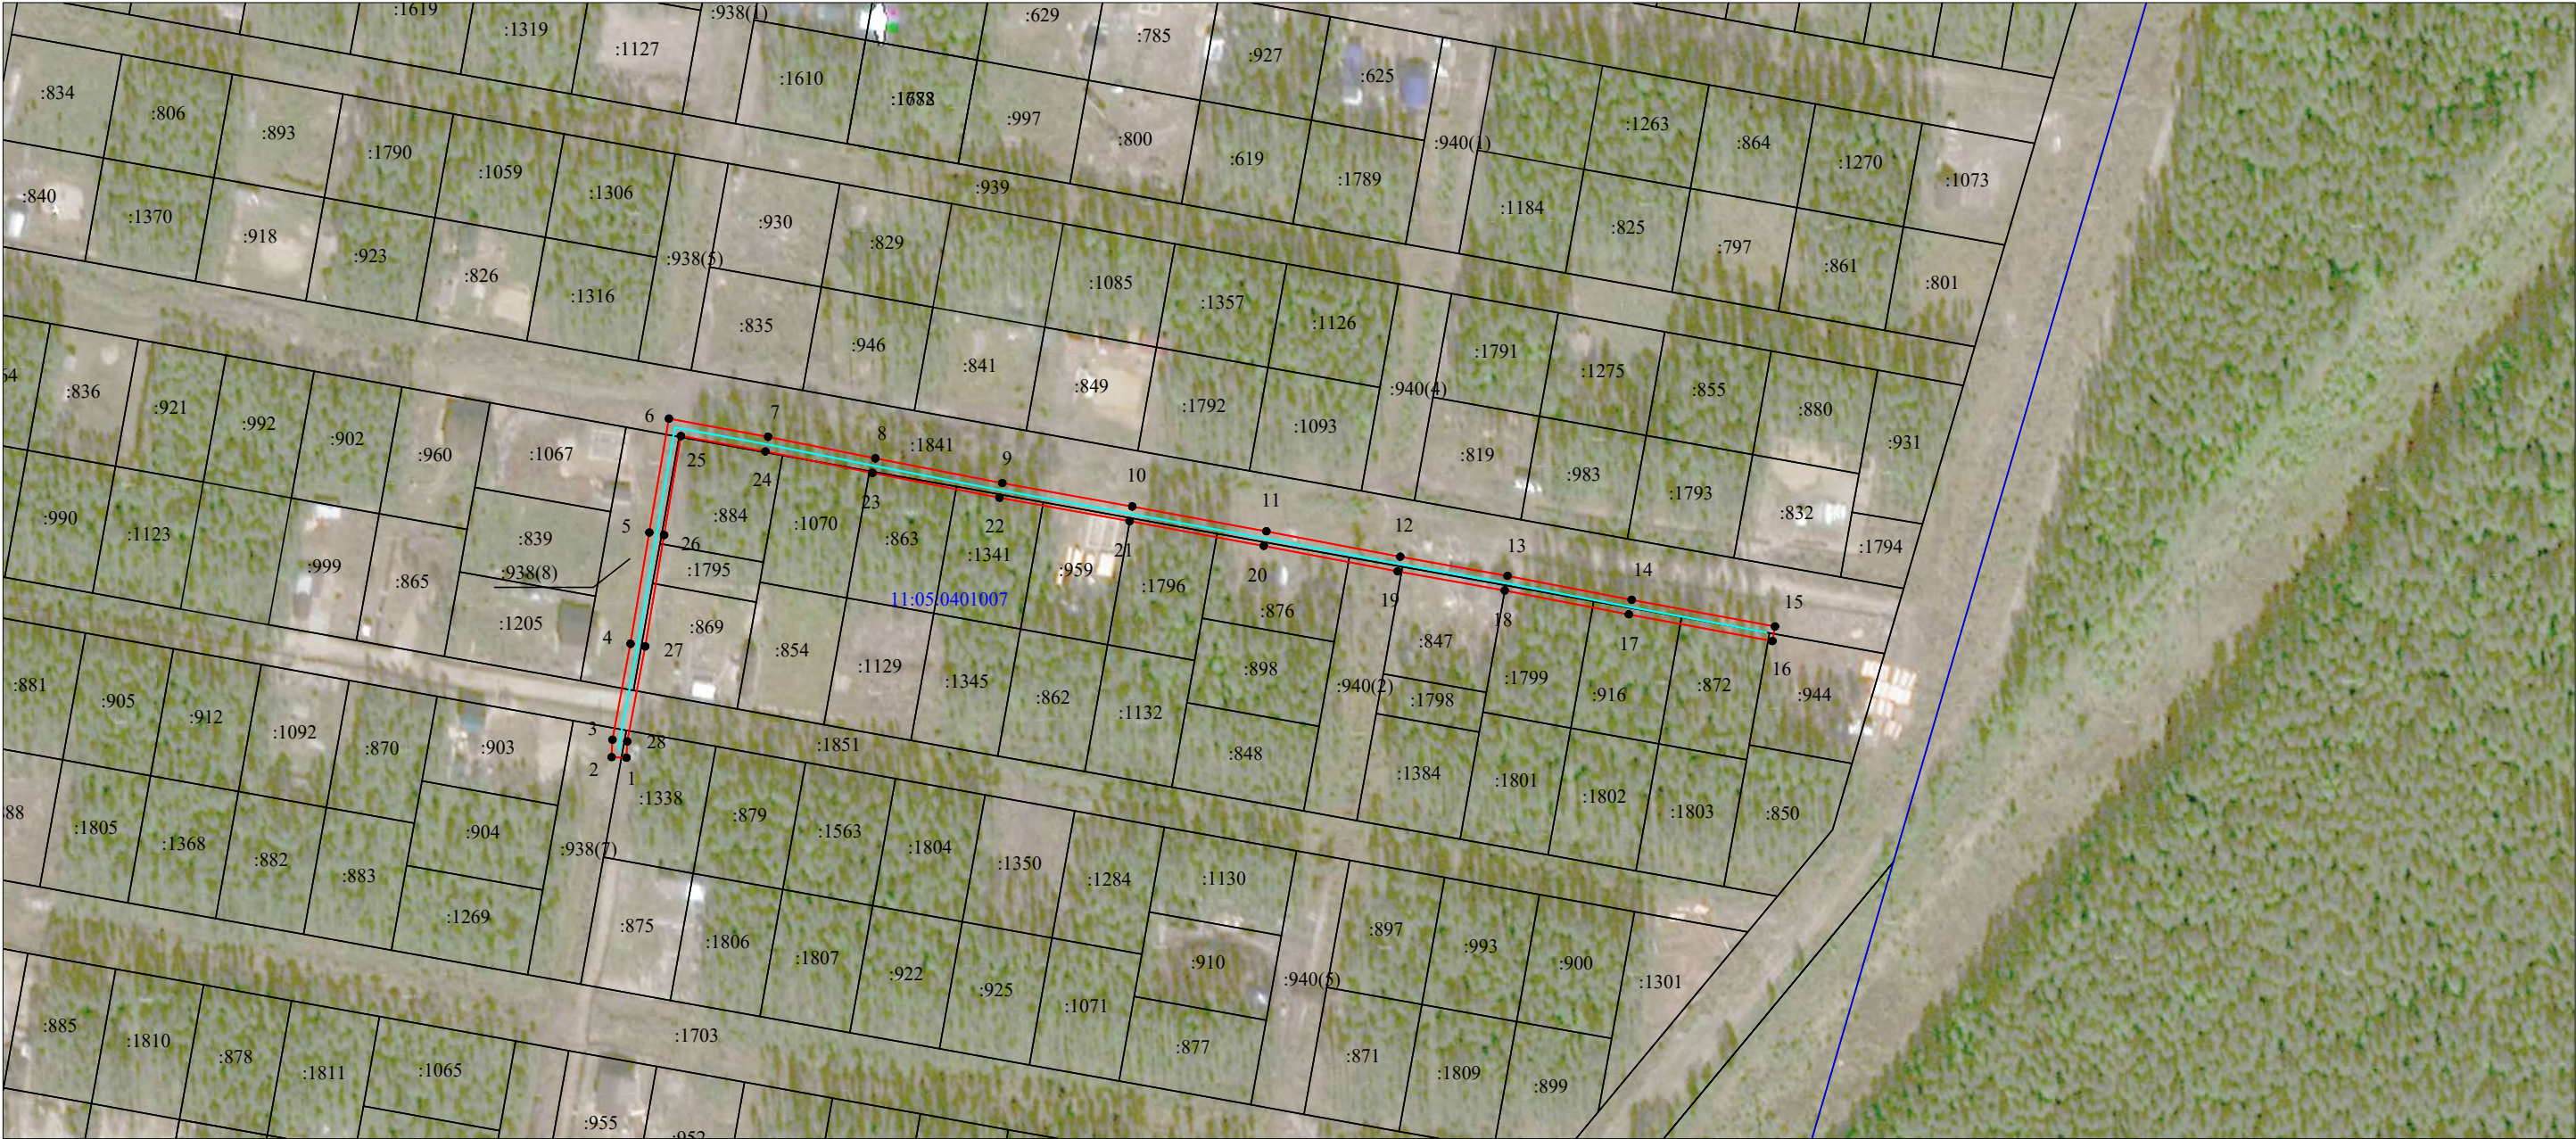


Масштаб 1:2000

- Условные обозначения:
- проектные границы публичного сервитута;
 - границы и кадастровый номер земельного участка сведения о котором содержатся в ЕГРН;
 - обозначение контура многоконтурного земельного участка;
 - номер и граница кадастрового квартала;
 - обозначение и номер характерной точки проектных границ публичного сервитута;
 - граница объекта электросетевого хозяйства.

**Каталог координат границ публичного сервитута
объекта электросетевого хозяйства: "ВЛ-0,4 кВ ф. 2 КТП №792 пгт. Краснозатонский"**

Площадь публичного сервитута: 1897 кв.м.		
Метод определения координат: Метод спутниковых геодезических измерений (определений)		
Система координат: МСК - 11, зона 4		
Средняя квадратичная погрешность определения координат характерных точек контура (Mt) = 0,10 м		
Обозначение характерных точек границ	Координаты, м	
	X	Y
1	2	3
1	631 072,74	4 452 213,83
2	631 072,94	4 452 209,43
3	631 078,11	4 452 209,67
4	631 106,53	4 452 215,02
5	631 139,53	4 452 220,61
6	631 173,30	4 452 226,39
7	631 167,91	4 452 255,83
8	631 161,54	4 452 287,64
9	631 154,22	4 452 325,27
10	631 147,25	4 452 363,85
11	631 139,93	4 452 403,63
12	631 132,39	4 452 443,34
13	631 126,71	4 452 475,13
14	631 119,61	4 452 511,95
15	631 111,66	4 452 554,48
16	631 107,34	4 452 553,68
17	631 115,29	4 452 511,12
18	631 122,38	4 452 474,32
19	631 128,06	4 452 442,55
20	631 135,60	4 452 402,83
21	631 142,91	4 452 363,06
22	631 149,90	4 452 324,47
23	631 157,22	4 452 286,79
24	631 163,58	4 452 255,00
25	631 168,17	4 452 229,97
26	631 138,79	4 452 224,95
27	631 105,76	4 452 219,35
28	631 077,60	4 452 214,04
1	631 072,74	4 452 213,83

Схема расположения границ публичного сервитута объекта электросетевого хозяйства: «ВЛ-0,4 кВ ф. 2 КТП №793 пгт. Краснозатонский», расположенного по адресу: Республика Коми, г. Сыктывкар	Утверждена
	(наименование документа об утверждении, включая
Площадь испрашиваемого публичного сервитута 1968 кв.м.	наименования органов государственной власти или
Каталог координат: Приложение 1 на 1 листе	органов местного самоуправления, принявших
Система координат: МСК-11, зона 4	решение об утверждении схемы или подписавших соглашение о перераспределении земельных участков)
Кадастровые номера земельных участков, в отношении которых испрашивается публичный сервитут: 11:05:0401007:625, 11:05:0401007:629, 11:05:0401007:785, 11:05:0401007:809, 11:05:0401007:851, 11:05:0401007:927, 11:05:0401007:930, 11:05:0401007:938, 11:05:0401007:939, 11:05:0401007:940, 11:05:0401007:1263, 11:05:0401007:1610, 11:05:0401007:1785, земли кадастрового квартала: 11:05:0401007	
	от _____ № _____

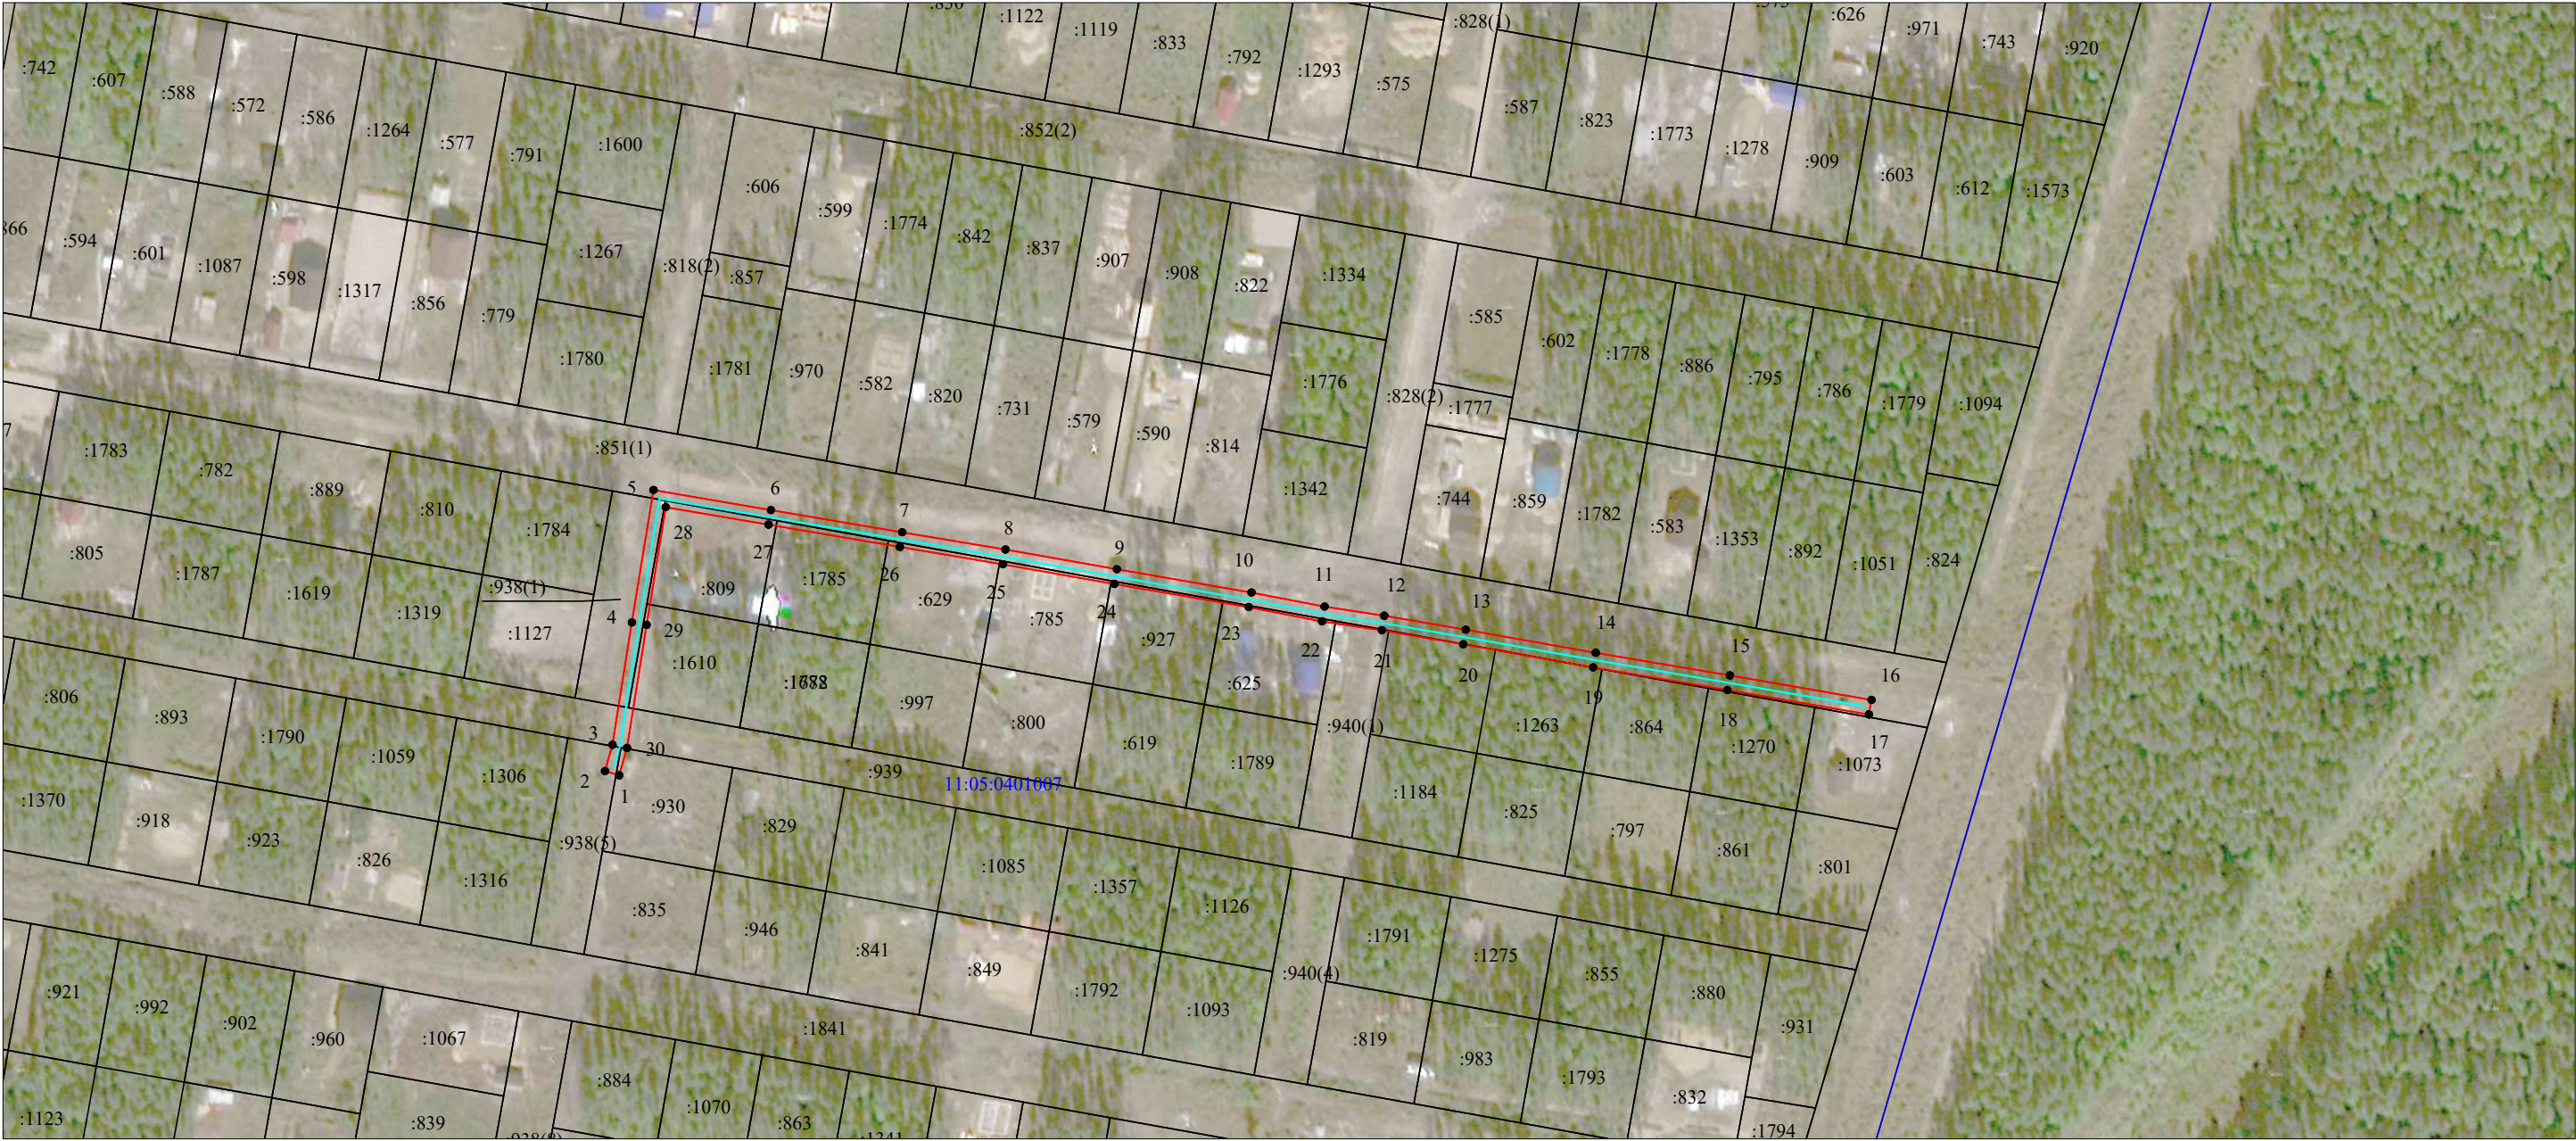

Масштаб 1:2000

- Условные обозначения:
- проектные границы публичного сервитута;
 - границы и кадастровый номер земельного участка сведения о котором содержатся в ЕГРН;
 - обозначение контура многоконтурного земельного участка;
 - номер и граница кадастрового квартала;
 - обозначение и номер характерной точки проектных границ публичного сервитута;
 - граница объекта электросетевого хозяйства.

**Каталог координат границ публичного сервитута
объекта электросетевого хозяйства: "ВЛ-0,4 кВ ф. 2 КТП №793 пгт. Краснозатонский"**

Площадь публичного сервитута: 1968 кв.м.		
Метод определения координат: Метод спутниковых геодезических измерений (определений)		
Система координат: МСК - 11, зона 4		
Средняя квадратичная погрешность определения координат характерных точек контура (Mt) = 0,10 м		
Обозначение характерных точек границ	Координаты, м	
	X	Y
1	2	3
1	631 240,78	4 452 243,45
2	631 242,00	4 452 239,22
3	631 249,81	4 452 241,46
4	631 286,09	4 452 247,23
5	631 325,38	4 452 253,61
6	631 319,44	4 452 288,46
7	631 312,84	4 452 327,41
8	631 307,71	4 452 358,01
9	631 301,87	4 452 391,09
10	631 294,99	4 452 430,98
11	631 290,78	4 452 452,68
12	631 288,11	4 452 470,36
13	631 283,96	4 452 494,55
14	631 277,13	4 452 533,11
15	631 270,40	4 452 572,93
16	631 263,14	4 452 614,91
17	631 258,80	4 452 614,17
18	631 266,06	4 452 572,18
19	631 272,79	4 452 532,37
20	631 279,61	4 452 493,79
21	631 283,77	4 452 469,66
22	631 286,44	4 452 451,93
23	631 290,67	4 452 430,20
24	631 297,53	4 452 390,33
25	631 303,37	4 452 357,26
26	631 308,50	4 452 326,68
27	631 315,10	4 452 287,72
28	631 320,31	4 452 257,24
29	631 285,40	4 452 251,57
30	631 248,86	4 452 245,77
1	631 240,78	4 452 243,45

Схема расположения границ публичного сервитута объекта электросетевого хозяйства: «ВЛ-0,4 кВ ф. 2 КТП №794 пгт. Краснозатонский», расположенного по адресу: Республика Коми, г. Сыктывкар	Утверждена	
	(наименование документа об утверждении, включая	
Площадь испрашиваемого публичного сервитута 2219 кв.м.	наименования органов государственной власти или	
Каталог координат: Приложение 1 на 1 листе	органов местного самоуправления, принявших	
Система координат: МСК-11, зона 4	решение об утверждении схемы или подписавших соглашение о перераспределении земельных участков)	
Кадастровые номера земельных участков, в отношении которых испрашивается публичный сервитут: 11:05:0401007:570, 11:05:0401007:573, 11:05:0401007:580, 11:05:0401007:581, 11:05:0401007:584, 11:05:0401007:595, 11:05:0401007:626, 11:05:0401007:743, 11:05:0401007:780, 11:05:0401007:803, 11:05:0401007:804, 11:05:0401007:818, 11:05:0401007:828, 11:05:0401007:852, 11:05:0401007:867, 11:05:0401007:920, 11:05:0401007:958, 11:05:0401007:971, 11:05:0401007:986, 11:05:0401007:1061, 11:05:0401007:1333, 11:05:0401007:1671, 11:05:0401007:1768, земли кадастрового квартала: 11:05:0401007		
	от _____	№ _____



Масштаб 1:2000

- Условные обозначения:
- проектные границы публичного сервитута;
 - границы и кадастровый номер земельного участка сведения о котором содержатся в ЕГРН;
 - обозначение контура многоконтурного земельного участка;
 - номер и граница кадастрового квартала;
 - обозначение и номер характерной точки проектных границ публичного сервитута;
 - граница объекта электросетевого хозяйства.

**Каталог координат границ публичного сервитута
объекта электросетевого хозяйства: "ВЛ-0,4 кВ ф. 2 КТП №794 пгт. Краснозатонский"**

Площадь публичного сервитута: 2219 кв.м.		
Метод определения координат: Метод спутниковых геодезических измерений (определений)		
Система координат: МСК - 11, зона 4		
Средняя квадратичная погрешность определения координат характерных точек контура (Mt) = 0,10 м		
Обозначение характерных точек границ	Координаты, м	
	X	Y
1	2	3
1	631 434,71	4 452 274,77
2	631 437,77	4 452 271,60
3	631 440,52	4 452 274,27
4	631 474,24	4 452 280,38
5	631 508,45	4 452 286,36
6	631 549,86	4 452 293,83
7	631 543,79	4 452 326,33
8	631 536,58	4 452 365,38
9	631 529,27	4 452 404,88
10	631 522,24	4 452 442,92
11	631 515,28	4 452 481,19
12	631 507,88	4 452 520,41
13	631 500,99	4 452 559,47
14	631 493,76	4 452 598,74
15	631 486,67	4 452 638,09
16	631 478,92	4 452 680,25
17	631 474,60	4 452 679,45
18	631 482,35	4 452 637,31
19	631 489,44	4 452 597,96
20	631 496,66	4 452 558,69
21	631 503,56	4 452 519,63
22	631 510,95	4 452 480,38
23	631 517,92	4 452 442,13
24	631 524,94	4 452 404,08
25	631 532,26	4 452 364,57
26	631 539,47	4 452 325,52
27	631 544,72	4 452 297,38
28	631 507,69	4 452 290,69
29	631 473,47	4 452 284,71
30	631 438,42	4 452 278,36
1	631 434,71	4 452 274,77

Схема расположения границ публичного сервитута
объекта электросетевого хозяйства: «ВЛ-0,4 кВ ф.3
КТП №723 пгт. Верхняя Максаковка», расположенного
по адресу: Республика Коми, г. Сыктывкар

Площадь испрашиваемого публичного сервитута 62 кв.м.

Каталог координат: Приложение 1 на 1 листе

Система координат: МСК-11, зона 4

Кадастровый номер земельного участка, в отношении
которого испрашивается публичный сервитут:
11:05:0501003:929; земли кадастрового квартала:
11:05:0501003.

Утверждена

(наименование документа об утверждении, включая

наименования органов государственной власти или

органов местного самоуправления, принявших

решение об утверждении схемы или подписавших
соглашение о перераспределении земельных участков)

от _____ № _____



Масштаб 1:1000

Условные обозначения:

- - проектные границы публичного сервитута;
- - граница объекта электросетевого хозяйства;
- :44 - границы и кадастровый номер земельного участка сведения о котором содержатся в ЕГРН;
- 11:05:0000000 - номер и граница кадастрового квартала;
- 1 ● - обозначение и номер характерной точки проектных границ публичного сервитута;
- :4322(1) - обозначение контура многоконтурного земельного участка.

**Каталог координат границ публичного сервитута
объекта электросетевого хозяйства: "ВЛ-0,4 кВ ф.3 КТП №723 пгт. Верхняя Максаковка"**

Площадь публичного сервитута: 62 кв.м.		
Метод определения координат: Метод спутниковых геодезических измерений (определений)		
Система координат: МСК - 11, зона 4		
Средняя квадратичная погрешность определения координат характерных точек контура (Mt) = 0,10 м		
Обозначение характерных точек границ	Координаты, м	
	X	Y
1	2	3
1	624 918,42	4 449 230,60
2	624 917,79	4 449 244,77
3	624 913,40	4 449 244,58
4	624 914,03	4 449 230,41
1	624 918,42	4 449 230,60



**Каталог координат границ публичного сервитута
объекта электросетевого хозяйства: "ВЛ-0,4 кВ ф. 3 КТП №769 г. Сыктывкар"**

Площадь публичного сервитута: 2 361 кв.м.		
Метод определения координат: Метод спутниковых геодезических измерений (определений)		
Система координат: МСК - 11, зона 4		
Средняя квадратичная погрешность определения координат характерных точек контура (Mt) = 0,10 м		
Обозначение характерных точек границ	Координаты, м	
	X	Y
1	2	3
1	631 799,28	4 451 773,58
2	631 780,10	4 451 799,54
3	631 764,04	4 451 821,51
4	631 773,79	4 451 835,32
5	631 770,20	4 451 837,85
6	631 761,30	4 451 825,25
7	631 745,17	4 451 847,27
8	631 727,14	4 451 871,71
9	631 708,92	4 451 896,38
10	631 690,55	4 451 920,72
11	631 673,58	4 451 944,71
12	631 655,86	4 451 969,22
13	631 637,32	4 451 994,73
14	631 619,12	4 452 020,11
15	631 615,55	4 452 017,54
16	631 633,75	4 451 992,16
17	631 652,29	4 451 966,65
18	631 670,00	4 451 942,15
19	631 685,73	4 451 919,91
20	631 658,68	4 451 899,90
21	631 631,35	4 451 879,64
22	631 604,98	4 451 860,22
23	631 587,27	4 451 847,12
24	631 568,19	4 451 832,82
25	631 549,23	4 451 818,75
26	631 530,60	4 451 804,81
27	631 518,87	4 451 796,00
28	631 514,52	4 451 797,57
29	631 513,03	4 451 793,43
30	631 519,61	4 451 791,04
31	631 533,24	4 451 801,29
32	631 551,86	4 451 815,22
33	631 570,82	4 451 829,29
34	631 589,90	4 451 843,59
35	631 607,59	4 451 856,68
36	631 633,97	4 451 876,10
37	631 661,30	4 451 896,37
38	631 688,33	4 451 916,36
39	631 705,39	4 451 893,74
40	631 723,60	4 451 869,10
41	631 741,62	4 451 844,66
42	631 759,56	4 451 820,18
43	631 776,55	4 451 796,93
44	631 795,75	4 451 770,96
1	631 799,28	4 451 773,58

Схема расположения границ публичного сервитута объекта электросетевого хозяйства: «ВЛ-0,4 кВ ф. 3 КТП №791 пгт. Краснозатонский», расположенного по адресу: Республика Коми, г. Сыктывкар	Утверждена
Площадь испрашиваемого публичного сервитута 2 222 кв.м.	(наименование документа об утверждении, включая
Каталог координат: Приложение 1 на 1 листе	наименования органов государственной власти или
Система координат: МСК-11, зона 4	органов местного самоуправления, принявших
Кадастровые номера земельных участков, в отношении которых испрашивается публичный сервитут: 11:05:0401007:895, 11:05:0401007:906, 11:05:0401007:913, 11:05:0401007:929, 11:05:0401007:938, 11:05:0401007:941, 11:05:0401007:961, 11:05:0401007:980, 11:05:0401007:981, 11:05:0401007:1005, 11:05:0401007:1068, 11:05:0401007:1120, 11:05:0401007:1265, 11:05:0401007:1309, 11:05:0401007:1565, 11:05:0401007:1673, 11:05:0401007:1714, 11:05:0401007:1725, 11:05:0401007:1812, 11:05:0401007:1813, 11:05:0401007:1816, 11:05:0401007:1817; земли кадастрового квартала: 11:05:0401007.	решение об утверждении схемы или подписавших соглашение о перераспределении земельных участков)
	от _____ № _____



Масштаб 1:1 000

- Условные обозначения:
- проектные границы публичного сервитута;
 - граница объекта электросетевого хозяйства;
 - границы и кадастровый номер земельного участка сведения о котором содержатся в ЕГРН;
 - номер и граница кадастрового квартала;
 - обозначение и номер характерной точки проектных границ публичного сервитута;
 - обозначение контура многоконтурного земельного участка.

**Каталог координат границ публичного сервитута
объекта электросетевого хозяйства: "ВЛ-0,4 кВ ф. 3 КТП №791 пгт. Краснозатонский"**

Площадь публичного сервитута: 2 222 кв.м.		
Метод определения координат: Метод спутниковых геодезических измерений (определений)		
Система координат: МСК - 11, зона 4		
Средняя квадратичная погрешность определения координат характерных точек контура (Mt) = 0,10 м		
Обозначение характерных точек границ	Координаты, м	
	X	Y
1	2	3
1	630 941,03	4 451 995,03
2	630 933,64	4 452 036,29
3	630 928,19	4 452 066,92
4	630 921,31	4 452 105,54
5	630 913,99	4 452 146,96
6	630 905,16	4 452 144,73
7	630 899,81	4 452 177,42
8	630 931,18	4 452 169,34
9	630 932,28	4 452 173,61
10	630 897,17	4 452 182,65
11	630 862,99	4 452 176,47
12	630 832,86	4 452 171,14
13	630 796,47	4 452 164,53
14	630 788,09	4 452 164,19
15	630 788,28	4 452 159,78
16	630 796,96	4 452 160,16
17	630 833,64	4 452 166,82
18	630 861,96	4 452 171,82
19	630 866,65	4 452 159,19
20	630 870,77	4 452 160,72
21	630 866,36	4 452 172,61
22	630 895,28	4 452 177,84
23	630 901,20	4 452 141,64
24	630 907,88	4 452 103,85
25	630 914,55	4 452 066,26
26	630 920,75	4 452 032,14
27	630 927,44	4 451 993,56
28	630 931,77	4 451 994,30
29	630 925,08	4 452 032,91
30	630 918,88	4 452 067,04
31	630 912,22	4 452 104,62
32	630 905,90	4 452 140,38
33	630 910,47	4 452 141,54
34	630 916,98	4 452 104,78
35	630 923,86	4 452 066,16
36	630 929,31	4 452 035,52
37	630 936,70	4 451 994,26
1	630 941,03	4 451 995,03

Схема расположения границ публичного сервитута объекта электросетевого хозяйства: «ВЛ-0,4 кВ ф. 3 КТП №792 пгт. Краснозатонский», расположенного по адресу: Республика Коми, г. Сыктывкар	Утверждена
Площадь испрашиваемого публичного сервитута 1 328 кв.м.	(наименование документа об утверждении, включая
Каталог координат: Приложение 1 на 1 листе	наименования органов государственной власти или
Система координат: МСК-11, зона 4	органов местного самоуправления, принявших
Кадастровые номера земельных участков, в отношении которых испрашивается публичный сервитут: 11:05:0401007:836, 11:05:0401007:839, 11:05:0401007:869, 11:05:0401007:884, 11:05:0401007:902, 11:05:0401007:921, 11:05:0401007:938, 11:05:0401007:960, 11:05:0401007:992, 11:05:0401007:1067, 11:05:0401007:1338, 11:05:0401007:1364, 11:05:0401007:1795, 11:05:0401007:1841, 11:05:0401007:1851; земли кадастрового квартала: 11:05:0401007.	решение об утверждении схемы или подписавших соглашение о перераспределении земельных участков)
	от _____ № _____



Масштаб 1:1 000

- Условные обозначения:
- проектные границы публичного сервитута;
 - граница объекта электросетевого хозяйства;
 - границы и кадастровый номер земельного участка сведения о котором содержатся в ЕГРН;
 - 11:05:000000 — номер и граница кадастрового квартала;
 - 1 — обозначение и номер характерной точки проектных границ публичного сервитута;
 - :4322(1) — обозначение контура многоконтурного земельного участка.

**Каталог координат границ публичного сервитута
объекта электросетевого хозяйства: "ВЛ-0,4 кВ ф. 3 КТП №792 пгт. Краснозатонский"**

Площадь публичного сервитута: 1 328 кв.м.		
Метод определения координат: Метод спутниковых геодезических измерений (определений)		
Система координат: МСК - 11, зона 4		
Средняя квадратичная погрешность определения координат характерных точек контура (Mt) = 0,10 м		
Обозначение характерных точек границ	Координаты, м	
	X	Y
1	2	3
1	631 204,41	4 452 042,06
2	631 198,15	4 452 079,00
3	631 192,42	4 452 113,28
4	631 185,64	4 452 152,34
5	631 179,10	4 452 191,12
6	631 172,54	4 452 230,72
7	631 138,79	4 452 224,95
8	631 105,76	4 452 219,35
9	631 077,60	4 452 214,04
10	631 072,75	4 452 213,85
11	631 072,93	4 452 209,44
12	631 078,11	4 452 209,67
13	631 106,53	4 452 215,03
14	631 137,87	4 452 220,33
15	631 143,78	4 452 207,63
16	631 147,76	4 452 209,48
17	631 142,37	4 452 221,09
18	631 168,93	4 452 225,64
19	631 174,75	4 452 190,40
20	631 181,30	4 452 151,60
21	631 188,08	4 452 112,53
22	631 193,81	4 452 078,27
23	631 200,07	4 452 041,32
1	631 204,41	4 452 042,06

Схема расположения границ публичного сервитута объекта электросетевого хозяйства: «ВЛ-0,4 кВ ф. 3 КТП №793 пгт. Краснозатонский», расположенного по адресу: Республика Коми, г. Сыктывкар	Утверждена	
	(наименование документа об утверждении, включая	
	наименования органов государственной власти или	
	органов местного самоуправления, принявших	
Площадь испрашиваемого публичного сервитута 1 226 кв.м.	решение об утверждении схемы или подписавших соглашение о перераспределении земельных участков)	
Каталог координат: Приложение 1 на 1 листе		
Система координат: МСК-11, зона 4		
Кадастровые номера земельных участков, в отношении которых испрашивается публичный сервитут: 11:05:0401007:597, 11:05:0401007:782, 11:05:0401007:809, 11:05:0401007:810, 11:05:0401007:851, 11:05:0401007:889, 11:05:0401007:930, 11:05:0401007:938, 11:05:0401007:939, 11:05:0401007:1610, 11:05:0401007:1783, 11:05:0401007:1784; земли кадастрового квартала: 11:05:0401007.		
от _____		№ _____



Масштаб 1:1 000

- Условные обозначения:
- проектные границы публичного сервитута;
 - граница объекта электросетевого хозяйства;
 - границы и кадастровый номер земельного участка сведения о котором содержатся в ЕГРН;
 - номер и граница кадастрового квартала;
 - обозначение и номер характерной точки проектных границ публичного сервитута;
 - обозначение контура многоконтурного земельного участка.

**Каталог координат границ публичного сервитута
объекта электросетевого хозяйства: "ВЛ-0,4 кВ ф. 3 КТП №793 пгт. Краснозатонский"**

Площадь публичного сервитута: 1 226 кв.м.		
Метод определения координат: Метод спутниковых геодезических измерений (определений)		
Система координат: МСК - 11, зона 4		
Средняя квадратичная погрешность определения координат характерных точек контура (Mt) = 0,10 м		
Обозначение характерных точек границ	Координаты, м	
	X	Y
1	2	3
1	631 358,65	4 452 069,19
2	631 352,43	4 452 102,95
3	631 346,05	4 452 139,97
4	631 338,86	4 452 178,71
5	631 331,87	4 452 217,45
6	631 324,67	4 452 258,00
7	631 285,39	4 452 251,62
8	631 246,15	4 452 245,42
9	631 240,58	4 452 243,20
10	631 242,25	4 452 239,01
11	631 247,35	4 452 241,05
12	631 286,10	4 452 247,18
13	631 321,01	4 452 252,84
14	631 327,44	4 452 216,66
15	631 334,44	4 452 177,91
16	631 341,62	4 452 139,18
17	631 348,00	4 452 102,16
18	631 354,23	4 452 068,38
1	631 358,65	4 452 069,19

Схема расположения границ публичного сервитута объекта электросетевого хозяйства: «ВЛ-0,4 кВ ф. 3 КТП №794 пгт. Краснозатонский», расположенного по адресу: Республика Коми, г. Сыктывкар	Утверждена	
	(наименование документа об утверждении, включая	
	наименования органов государственной власти или	
	органов местного самоуправления, принявших	
Площадь испрашиваемого публичного сервитута 1 320 кв.м.	решение об утверждении схемы или подписавших соглашение о перераспределении земельных участков)	
Каталог координат: Приложение 1 на 1 листе		
Система координат: МСК-11, зона 4		
Кадастровые номера земельных участков, в отношении которых испрашивается публичный сервитут: 11:05:0401007:580, 11:05:0401007:621, 11:05:0401007:623, 11:05:0401007:624, 11:05:0401007:818, 11:05:0401007:852, 11:05:0401007:853, 11:05:0401007:860, 11:05:0401007:867, 11:05:0401007:988, 11:05:0401007:1302, 11:05:0401007:1303, 11:05:0401007:1333, 11:05:0401007:1758; земли кадастрового квартала: 11:05:0401007.		
	от _____	№ _____



Масштаб 1:1 000

- Условные обозначения:
- проектные границы публичного сервитута;
 - граница объекта электросетевого хозяйства;
 - границы и кадастровый номер земельного участка сведения о котором содержатся в ЕГРН;
 - номер и граница кадастрового квартала;
 - обозначение и номер характерной точки проектных границ публичного сервитута;
 - обозначение контура многоконтурного земельного участка.

**Каталог координат границ публичного сервитута
объекта электросетевого хозяйства: "ВЛ-0,4 кВ ф. 3 КТП №794 пгт. Краснозатонский"**

Площадь публичного сервитута: 1 320 кв.м.		
Метод определения координат: Метод спутниковых геодезических измерений (определений)		
Система координат: МСК - 11, зона 4		
Средняя квадратичная погрешность определения координат характерных точек контура (Mt) = 0,10 м		
Обозначение характерных точек границ	Координаты, м	
	X	Y
1	2	3
1	631 581,31	4 452 112,74
2	631 574,76	4 452 149,87
3	631 568,61	4 452 185,58
4	631 562,90	4 452 220,14
5	631 556,14	4 452 259,68
6	631 549,05	4 452 298,16
7	631 507,69	4 452 290,68
8	631 473,47	4 452 284,70
9	631 438,41	4 452 278,35
10	631 434,71	4 452 274,76
11	631 437,77	4 452 271,60
12	631 440,52	4 452 274,27
13	631 474,24	4 452 280,37
14	631 508,45	4 452 286,35
15	631 545,53	4 452 293,05
16	631 551,81	4 452 258,92
17	631 558,56	4 452 219,41
18	631 564,27	4 452 184,85
19	631 570,42	4 452 149,12
20	631 576,98	4 452 111,97
1	631 581,31	4 452 112,74

Схема расположения границ публичного сервитута объекта электросетевого хозяйства: «ВЛ-0,4 кВ ф. 3 ТП №720 п.г.т. В. Максаковка», расположенного по адресу: Республика Коми, г. Сыктывкар	Утверждена	
	(наименование документа об утверждении, включая	
	наименования органов государственной власти или	
	органов местного самоуправления, принявших	
	решение об утверждении схемы или подписавших соглашение о перераспределении земельных участков)	
Площадь испрашиваемого публичного сервитута 1 209 кв.м.	от _____ № _____	
Каталог координат: Приложение 1 на 1 листе		
Система координат: МСК-11, зона 4		
Кадастровые номера земельных участков, в отношении которых испрашивается публичный сервитут: 11:05:0000000:623, 11:05:0000000:624, 11:05:0501004:623, 11:05:0501004:1360, 11:05:0501004:1362, 11:05:0501004:1363, 11:05:0501004:1400; земли кадастровых кварталов: 11:05:0501004, 11:05:0501005.		



Масштаб 1:2 000

- Условные обозначения:
- проектные границы публичного сервитута;
 - граница объекта электросетевого хозяйства;
 - границы и кадастровый номер земельного участка сведения о котором содержатся в ЕГРН;
 - номер и граница кадастрового квартала;
 - обозначение и номер характерной точки проектных границ публичного сервитута;
 - обозначение контура многоконтурного земельного участка.

**Каталог координат границ публичного сервитута
объекта электросетевого хозяйства: "ВЛ-0,4 кВ ф. 3 ТП №720 п.г.т. В. Максаковка"**

Площадь публичного сервитута: 1 209 кв.м.		
Метод определения координат: Метод спутниковых геодезических измерений (определений)		
Система координат: МСК - 11, зона 4		
Средняя квадратичная погрешность определения координат характерных точек контура (Mt) = 0,10 м		
Обозначение характерных точек границ	Координаты, м	
	X	Y
1	2	3
1	624 167,95	4 449 625,63
2	624 183,56	4 449 651,83
3	624 195,41	4 449 670,31
4	624 210,11	4 449 694,40
5	624 222,00	4 449 713,62
6	624 221,06	4 449 723,54
7	624 216,68	4 449 723,12
8	624 217,49	4 449 714,68
9	624 206,35	4 449 696,71
10	624 191,67	4 449 672,65
11	624 179,82	4 449 654,15
12	624 166,42	4 449 631,66
13	624 146,61	4 449 643,43
14	624 127,51	4 449 655,12
15	624 107,87	4 449 667,41
16	624 087,72	4 449 679,58
17	624 068,63	4 449 691,84
18	624 049,49	4 449 703,64
19	624 027,78	4 449 717,16
20	624 025,45	4 449 713,43
21	624 047,18	4 449 699,90
22	624 066,28	4 449 688,12
23	624 085,39	4 449 675,84
24	624 105,57	4 449 663,66
25	624 125,20	4 449 651,38
26	624 144,34	4 449 639,66
1	624 167,95	4 449 625,63

Схема расположения границ публичного сервитута
объекта электросетевого хозяйства: «ВЛ-0,4 кВ ф. 4
КТП №52 пгт В.Максаковка», расположенного по
адресу: Республика Коми, г. Сыктывкар

Площадь испрашиваемого публичного сервитута 673 кв.м.

Каталог координат: Приложение 1 на 1 листе

Система координат: МСК-11, зона 4

Кадастровый номер земельного участка, в отношении
которого испрашивается публичный сервитут:
11:05:0000000:515, 11:05:0804003:59; земли кадастрового
квартала: 11:05:0804003.

Утверждена

(наименование документа об утверждении, включая

наименования органов государственной власти или

органов местного самоуправления, принявших

решение об утверждении схемы или подписавших
соглашение о перераспределении земельных участков)

от _____ № _____



Масштаб 1:1000

Условные обозначения:

- - проектные границы публичного сервитута;
- - граница объекта электросетевого хозяйства;
- :44 - границы и кадастровый номер земельного участка сведения о котором содержатся в ЕГРН;
- 11:05:0000000 - номер и граница кадастрового квартала;
- 1 ● - обозначение и номер характерной точки проектных границ публичного сервитута;
- :4322(1) - обозначение контура многоконтурного земельного участка.

**Каталог координат границ публичного сервитута
объекта электросетевого хозяйства: "ВЛ-0,4 кВ ф. 4 КТП №52 пгт В.Максаковка"**

Площадь публичного сервитута: 673 кв.м.		
Метод определения координат: Метод спутниковых геодезических измерений (определений)		
Система координат: МСК - 11, зона 4		
Средняя квадратичная погрешность определения координат характерных точек контура (Mt) = 0,10 м		
Обозначение характерных точек границ	Координаты, м	
	X	Y
1	2	3
1	624 657,86	4 451 054,80
2	624 656,43	4 451 060,66
3	624 655,29	4 451 076,91
4	624 619,89	4 451 070,66
5	624 586,97	4 451 065,10
6	624 556,06	4 451 059,74
7	624 521,98	4 451 053,83
8	624 522,73	4 451 049,50
9	624 556,81	4 451 055,41
10	624 587,72	4 451 060,76
11	624 620,64	4 451 066,33
12	624 651,24	4 451 071,73
13	624 652,07	4 451 059,99
14	624 653,58	4 451 053,76
1	624 657,86	4 451 054,80

Схема расположения границ публичного сервитута объекта электросетевого хозяйства: «ВЛ-0,4 кВ ф. 4 КТП №769 г. Сыктывкар», расположенного по адресу: Республика Коми, г. Сыктывкар	Утверждена	
	(наименование документа об утверждении, включая	
	наименования органов государственной власти или	
	органов местного самоуправления, принявших	
Площадь испрашиваемого публичного сервитута 2 864 кв.м.	решение об утверждении схемы или подписавших соглашение о перераспределении земельных участков)	
Каталог координат: Приложение 1 на 2 листах		
Система координат: МСК-11, зона 4	от _____ № _____	
Кадастровые номера земельных участков, в отношении которых испрашивается публичный сервитут: 11:05:0401007:496, 11:05:0401007:498, 11:05:0401007:499, 11:05:0401007:501, 11:05:0401007:504, 11:05:0401007:511, 11:05:0401007:514, 11:05:0401007:524, 11:05:0401007:532, 11:05:0401007:564, 11:05:0401007:569, 11:05:0401007:600, 11:05:0401007:609, 11:05:0401007:794, 11:05:0401007:813, 11:05:0401007:815, 11:05:0401007:816, 11:05:0401007:817, 11:05:0401007:851, 11:05:0401007:852, 11:05:0401007:867, 11:05:0401007:1003, 11:05:0401007:1004, 11:05:0401007:1329, 11:05:0401007:1838; земли кадастрового квартала: 11:05:0401007.		



Масштаб 1:2000


- Условные обозначения:
- проектные границы публичного сервитута;
 - граница объекта электросетевого хозяйства;
 - границы и кадастровый номер земельного участка сведения о котором содержатся в ЕГРН;
 - номер и граница кадастрового квартала;
 - обозначение и номер характерной точки проектных границ публичного сервитута;
 - обозначение контура многоконтурного земельного участка.

**Каталог координат границ публичного сервитута
объекта электросетевого хозяйства: "ВЛ-0,4 кВ ф. 4 КТП №769 г. Сыктывкар"**

Площадь публичного сервитута: 2 864 кв.м.		
Метод определения координат: Метод спутниковых геодезических измерений (определений)		
Система координат: МСК - 11, зона 4		
Средняя квадратичная погрешность определения координат характерных точек контура (Mt) = 0,10 м		
Обозначение характерных точек границ	Координаты, м	
	X	Y
1	2	3
1	631 891,93	4 451 843,32
2	631 889,74	4 451 847,14
3	631 877,39	4 451 840,07
4	631 861,24	4 451 862,00
5	631 844,12	4 451 885,44
6	631 854,85	4 451 895,29
7	631 851,88	4 451 898,52
8	631 841,51	4 451 889,01
9	631 826,72	4 451 909,21
10	631 838,40	4 451 917,33
11	631 835,90	4 451 920,93
12	631 824,12	4 451 912,75
13	631 807,55	4 451 935,09
14	631 790,97	4 451 958,00
15	631 801,20	4 451 968,86
16	631 797,99	4 451 971,87
17	631 788,33	4 451 961,62
18	631 772,26	4 451 983,44
19	631 753,93	4 452 008,55
20	631 736,01	4 452 032,85
21	631 716,88	4 452 059,44
22	631 713,31	4 452 056,87
23	631 732,45	4 452 030,25
24	631 750,38	4 452 005,96
25	631 767,44	4 451 982,57
26	631 742,25	4 451 963,15
27	631 713,05	4 451 940,87
28	631 687,44	4 451 921,18
29	631 658,68	4 451 899,90
30	631 631,35	4 451 879,64
31	631 604,98	4 451 860,22
32	631 587,27	4 451 847,12
33	631 568,19	4 451 832,82
34	631 549,23	4 451 818,75
35	631 530,60	4 451 804,81
36	631 518,87	4 451 796,00
37	631 514,52	4 451 797,57
38	631 513,03	4 451 793,43
39	631 519,61	4 451 791,04
40	631 533,24	4 451 801,29
41	631 551,86	4 451 815,22
42	631 570,82	4 451 829,29
43	631 589,90	4 451 843,59
44	631 607,59	4 451 856,68
45	631 633,97	4 451 876,10
46	631 661,30	4 451 896,37
47	631 690,09	4 451 917,67
48	631 715,73	4 451 937,38
49	631 744,93	4 451 959,66
50	631 770,04	4 451 979,02
51	631 786,35	4 451 956,88
52	631 804,01	4 451 932,49

53	631 821,84	4 451 908,42
54	631 839,42	4 451 884,43
55	631 857,69	4 451 859,40
56	631 876,18	4 451 834,29
1	631 891,93	4 451 843,32

Схема расположения границ публичного сервитута объекта электросетевого хозяйства: «ВЛ-0,4 кВ ф. 4 КТП №791 пгт. Краснозатонский», расположенного по адресу: Республика Коми, г. Сыктывкар		Утверждена	
Площадь испрашиваемого публичного сервитута 4755 кв.м.		(наименование документа об утверждении, включая	
Каталог координат: Приложение 1 на 2 листах		наименования органов государственной власти или	
Система координат: МСК-11, зона 4		органов местного самоуправления, принявших	
Кадастровые номера земельных участков, в отношении которых испрашивается публичный сервитут: 11:05:0401007:938, 11:05:0401007:976, 11:05:0401007:978, 11:05:0401007:981, 11:05:0401007:984, 11:05:0401007:991, 11:05:0401007:1002, 11:05:0401007:1052, 11:05:0401007:1053, 11:05:0401007:1055, 11:05:0401007:1056, 11:05:0401007:1063, 11:05:0401007:1090, 11:05:0401007:1103, 11:05:0401007:1124, 11:05:0401007:1268, 11:05:0401007:1271, 11:05:0401007:1315, 11:05:0401007:1355, 11:05:0401007:1562, 11:05:0401007:1725, 11:05:0401007:1736, 11:05:0401007:1747, 11:05:0401007:1822, земли кадастрового квартала: 11:05:0401007		решение об утверждении схемы или подписавших соглашение о перераспределении земельных участков)	
		от _____ № _____	

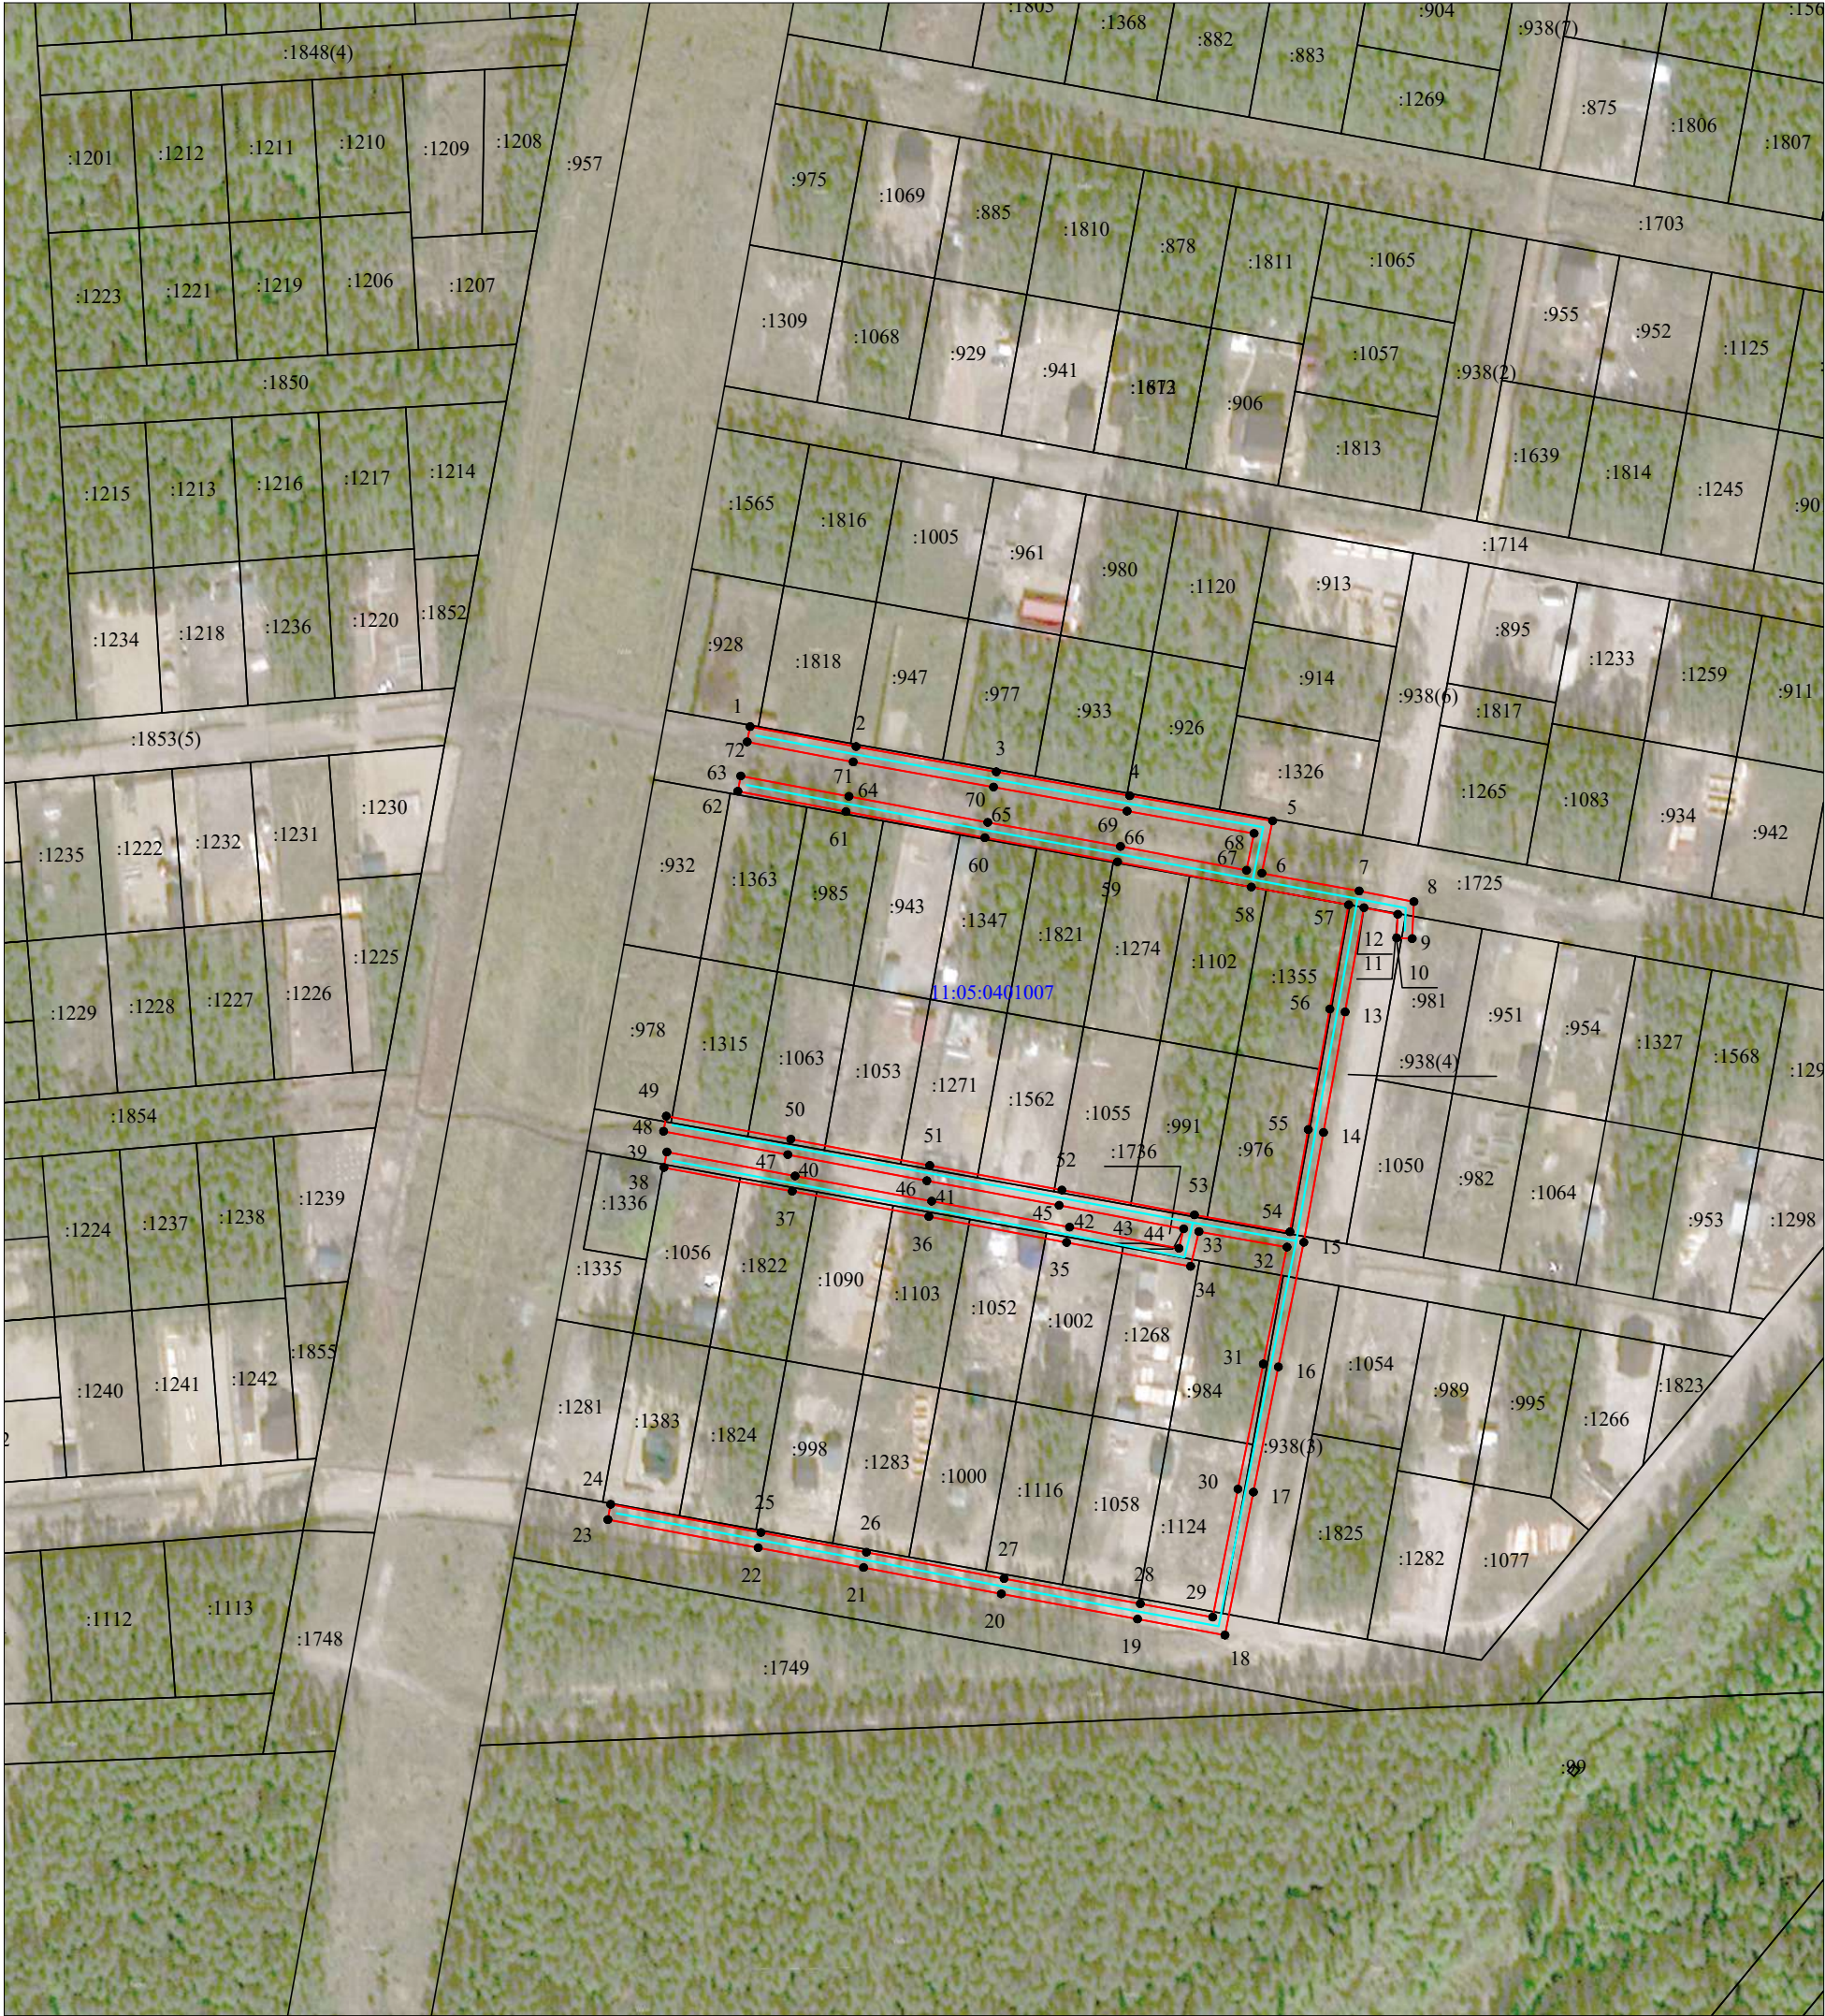

Масштаб 1:2000

- Условные обозначения:
- проектные границы публичного сервитута;
 - граница объекта электросетевого хозяйства;
 - границы и кадастровый номер земельного участка сведения о котором содержатся в ЕГРН;
 - номер и граница кадастрового квартала;
 - обозначение и номер характерной точки проектных границ публичного сервитута;
 - обозначение контура многоконтурного земельного участка.

**Каталог координат границ публичного сервитута
объекта электросетевого хозяйства: "ВЛ-0,4 кВ ф. 4 КТП №791 пгт. Краснозатонский"**

Площадь публичного сервитута: 4755 кв.м.		
Метод определения координат: Метод спутниковых геодезических измерений (определений)		
Система координат: МСК - 11, зона 4		
Средняя квадратичная погрешность определения координат характерных точек контура (Mt) = 0,10 м		
Обозначение характерных точек границ	Координаты, м	
	X	Y
1	2	3
1	630 848,05	4 451 976,93
2	630 842,41	4 452 006,91
3	630 835,27	4 452 046,55
4	630 828,47	4 452 084,29
5	630 821,42	4 452 124,68
6	630 806,60	4 452 121,67
7	630 801,58	4 452 149,16
8	630 798,55	4 452 164,63
9	630 788,09	4 452 164,18
10	630 788,28	4 452 159,78
11	630 794,96	4 452 160,08
12	630 796,83	4 452 150,52
13	630 767,39	4 452 145,21
14	630 733,30	4 452 139,10
15	630 702,24	4 452 133,53
16	630 666,97	4 452 126,34
17	630 631,58	4 452 119,24
18	630 591,14	4 452 111,20
19	630 595,67	4 452 086,50
20	630 602,80	4 452 047,96
21	630 610,25	4 452 009,01
22	630 615,84	4 451 979,20
23	630 623,79	4 451 936,71
24	630 628,12	4 451 937,52
25	630 620,17	4 451 980,01
26	630 614,57	4 452 009,84
27	630 607,13	4 452 048,77
28	630 600,00	4 452 087,30
29	630 596,25	4 452 107,73
30	630 632,43	4 452 114,91
31	630 667,84	4 452 122,04
32	630 700,88	4 452 128,76
33	630 705,27	4 452 103,84
34	630 695,42	4 452 101,52
35	630 702,21	4 452 066,46
36	630 709,51	4 452 027,49
37	630 716,65	4 451 988,86
38	630 723,40	4 451 952,61
39	630 727,73	4 451 953,42
40	630 720,98	4 451 989,66
41	630 713,85	4 452 028,29
42	630 706,53	4 452 067,29
43	630 700,54	4 452 098,21
44	630 706,05	4 452 099,51
45	630 712,67	4 452 064,33
46	630 719,65	4 452 026,93
47	630 727,04	4 451 987,64
48	630 733,59	4 451 952,45
49	630 737,92	4 451 953,26
50	630 731,37	4 451 988,45

51	630 723,97	4 452 027,73
52	630 716,99	4 452 065,13
53	630 709,96	4 452 102,57
54	630 705,19	4 452 129,58
55	630 734,08	4 452 134,78
56	630 768,17	4 452 140,89
57	630 797,65	4 452 146,19
58	630 802,67	4 452 118,67
59	630 809,82	4 452 080,85
60	630 816,61	4 452 043,34
61	630 823,99	4 452 004,06
62	630 829,78	4 451 973,47
63	630 834,10	4 451 974,29
64	630 828,31	4 452 004,87
65	630 820,95	4 452 044,14
66	630 814,15	4 452 081,66
67	630 807,40	4 452 117,35
68	630 817,86	4 452 119,46
69	630 824,14	4 452 083,52
70	630 830,94	4 452 045,77
71	630 838,07	4 452 006,11
72	630 843,72	4 451 976,12
1	630 848,05	4 451 976,93

Схема расположения границ публичного сервитута
объекта электросетевого хозяйства: «ВЛ-0,4 кВ ф. 4
КТП №792 пгт. Краснозатонский», расположенного
по адресу: Республика Коми, г. Сыктывкар

Площадь испрашиваемого публичного сервитута 3393 кв.м.

Каталог координат: Приложение 1 на 2 листах

Система координат: МСК-11, зона 4

Кадастровые номера земельных участков, в отношении
которых испрашивается публичный сервитут:
11:05:0401007:865, 11:05:0401007:870, 11:05:0401007:874,
11:05:0401007:878, 11:05:0401007:881, 11:05:0401007:885,
11:05:0401007:903, 11:05:0401007:904, 11:05:0401007:905,
11:05:0401007:912, 11:05:0401007:938, 11:05:0401007:975,
11:05:0401007:990, 11:05:0401007:999, 11:05:0401007:1065,
11:05:0401007:1069, 11:05:0401007:1092, 11:05:0401007:1123,
11:05:0401007:1205, 11:05:0401007:1269, 11:05:0401007:1338,
11:05:0401007:1703, 11:05:0401007:1800, 11:05:0401007:1810,
11:05:0401007:1811, 11:05:0401007:1851, земли кадастрового квартала:
11:05:0401007

Утверждена

(наименование документа об утверждении, включая

наименования органов государственной власти или

органов местного самоуправления, принявших

решение об утверждении схемы или подписавших
соглашение о перераспределении земельных участков)

от _____ № _____



Масштаб 1:2000

Условные обозначения:

- проектные границы публичного сервитута;
- граница объекта электросетевого хозяйства;
- границы и кадастровый номер земельного участка сведения о котором содержатся в ЕГРН;
- номер и граница кадастрового квартала;
- обозначение и номер характерной точки проектных границ публичного сервитута;
- обозначение контура многоконтурного земельного участка.

**Каталог координат границ публичного сервитута
объекта электросетевого хозяйства: "ВЛ-0,4 кВ ф. 4 КТП №792 пгт. Краснозатонский"**

Площадь публичного сервитута: 3393 кв.м.		
Метод определения координат: Метод спутниковых геодезических измерений (определений)		
Система координат: МСК - 11, зона 4		
Средняя квадратичная погрешность определения координат характерных точек контура (Mt) = 0,10 м		
Обозначение характерных точек границ	Координаты, м	
	X	Y
1	2	3
1	631 128,24	4 452 026,94
2	631 121,46	4 452 062,85
3	631 114,94	4 452 097,57
4	631 107,27	4 452 138,39
5	631 100,46	4 452 174,25
6	631 089,59	4 452 172,79
7	631 084,20	4 452 201,01
8	631 079,36	4 452 214,12
9	631 072,75	4 452 213,85
10	631 072,93	4 452 209,44
11	631 076,35	4 452 209,59
12	631 079,14	4 452 202,01
13	631 056,81	4 452 196,99
14	631 029,08	4 452 192,40
15	631 000,95	4 452 186,90
16	631 005,51	4 452 159,97
17	630 992,04	4 452 157,08
18	630 999,22	4 452 115,12
19	631 006,17	4 452 076,80
20	631 011,71	4 452 044,23
21	631 017,81	4 452 007,32
22	631 022,16	4 452 008,03
23	631 016,05	4 452 044,96
24	631 010,50	4 452 077,56
25	631 003,56	4 452 115,88
26	630 997,09	4 452 153,65
27	631 006,25	4 452 155,63
28	631 012,65	4 452 118,37
29	631 019,82	4 452 079,44
30	631 026,35	4 452 041,68
31	631 032,04	4 452 008,85
32	631 036,37	4 452 009,61
33	631 030,68	4 452 042,43
34	631 024,15	4 452 080,20
35	631 016,99	4 452 119,13
36	631 010,20	4 452 158,63
37	631 006,01	4 452 183,40
38	631 029,87	4 452 188,08
39	631 057,65	4 452 192,67
40	631 080,34	4 452 197,76
41	631 085,66	4 452 169,91
42	631 092,72	4 452 134,50
43	631 100,16	4 452 094,10
44	631 106,56	4 452 059,51
45	631 113,48	4 452 023,54
46	631 117,79	4 452 024,37
47	631 110,88	4 452 060,33
48	631 104,49	4 452 094,91
49	631 097,05	4 452 135,33
50	631 090,44	4 452 168,47

51	631 096,92	4 452 169,33
52	631 102,95	4 452 137,58
53	631 110,62	4 452 096,76
54	631 117,14	4 452 062,05
55	631 123,92	4 452 026,12
1	631 128,24	4 452 026,94

Схема расположения границ публичного сервитута
объекта электросетевого хозяйства: «ВЛ-0,4 кВ ф. 4
КТП №793 пгт. Краснозатонский», расположенного
по адресу: Республика Коми, г. Сыктывкар

Площадь испрашиваемого публичного сервитута 2664 кв.м.

Каталог координат: Приложение 1 на 1 листе

Система координат: МСК-11, зона 4

Кадастровые номера земельных участков, в отношении
которых испрашивается публичный сервитут:

11:05:0401007:805, 11:05:0401007:806, 11:05:0401007:834,
11:05:0401007:893, 11:05:0401007:930, 11:05:0401007:938,
11:05:0401007:939, 11:05:0401007:965, 11:05:0401007:1059,
11:05:0401007:1127, 11:05:0401007:1306, 11:05:0401007:1319,
11:05:0401007:1619, 11:05:0401007:1787, 11:05:0401007:1790,
11:05:0401007:1841, земли кадастрового квартала: 11:05:0401007

Утверждена

(наименование документа об утверждении, включая

наименования органов государственной власти или

органов местного самоуправления, принявших

решение об утверждении схемы или подписавших
соглашение о перераспределении земельных участков)

от _____ № _____



Масштаб 1:2000

Условные обозначения:

- проектные границы публичного сервитута;
- граница объекта электросетевого хозяйства;
- границы и кадастровый номер земельного участка сведения о котором содержатся в ЕГРН;
- 11:05:0401007 — номер и граница кадастрового квартала;
- — обозначение и номер характерной точки проектных границ публичного сервитута;
- :4322(1) — обозначение контура многоконтурного земельного участка.

**Каталог координат границ публичного сервитута
объекта электросетевого хозяйства: "ВЛ-0,4 кВ ф. 4 КТП №793 пгт. Краснозатонский.9"**

Площадь публичного сервитута: 2664 кв.м.		
Метод определения координат: Метод спутниковых геодезических измерений (определений)		
Система координат: МСК - 11, зона 4		
Средняя квадратичная погрешность определения координат характерных точек контура (Mt) = 0,10 м		
Обозначение характерных точек границ	Координаты, м	
	X	Y
1	2	3
1	631 295,31	4 452 056,16
2	631 288,83	4 452 093,11
3	631 282,40	4 452 127,39
4	631 275,47	4 452 166,84
5	631 268,14	4 452 208,42
6	631 258,92	4 452 206,62
7	631 254,41	4 452 231,59
8	631 250,72	4 452 246,34
9	631 240,77	4 452 243,44
10	631 242,01	4 452 239,21
11	631 247,56	4 452 240,83
12	631 249,55	4 452 232,87
13	631 218,43	4 452 227,19
14	631 183,74	4 452 220,83
15	631 189,34	4 452 189,64
16	631 196,40	4 452 150,84
17	631 202,52	4 452 116,51
18	631 208,27	4 452 084,69
19	631 215,76	4 452 043,22
20	631 220,10	4 452 044,01
21	631 212,60	4 452 085,47
22	631 206,85	4 452 117,29
23	631 200,73	4 452 151,63
24	631 193,68	4 452 190,43
25	631 188,85	4 452 217,29
26	631 219,21	4 452 222,87
27	631 250,48	4 452 228,57
28	631 254,99	4 452 203,64
29	631 262,29	4 452 163,93
30	631 269,49	4 452 124,94
31	631 275,92	4 452 090,00
32	631 283,22	4 452 051,90
33	631 287,53	4 452 052,74
34	631 280,24	4 452 090,81
35	631 273,82	4 452 125,75
36	631 266,61	4 452 164,73
37	631 259,71	4 452 202,29
38	631 264,59	4 452 203,25
39	631 271,14	4 452 166,07
40	631 278,08	4 452 126,61
41	631 284,50	4 452 092,33
42	631 290,96	4 452 055,41
1	631 295,31	4 452 056,16

Схема расположения границ публичного сервитута
объекта электросетевого хозяйства: «ВЛ-0,4 кВ ф. 4
ТП №720 п.г.т. В. Максаковка», расположенного по
адресу: Республика Коми, г. Сыктывкар

Площадь испрашиваемого публичного сервитута 2540 кв.м.

Каталог координат: Приложение 1 на 2 листах

Система координат: МСК-11, зона 4

Кадастровые номера земельных участков, в отношении
которых испрашивается публичный сервитут:

11:05:0000000:623, 11:05:0501004:293, 11:05:0501004:294, 11:05:0501004:295,
11:05:0501004:297, 11:05:0501004:299, 11:05:0501004:300, 11:05:0501004:301,
11:05:0501004:304, 11:05:0501004:308, 11:05:0501004:309, 11:05:0501004:310,
11:05:0501004:311, 11:05:0501004:313, 11:05:0501004:342, 11:05:0501004:623,
11:05:0501004:636, 11:05:0501004:1245, 11:05:0501004:1360,
11:05:0501004:1362, 11:05:0501004:1363, 11:05:0501004:1364,
11:05:0501004:1365, 11:05:0501004:1366, 11:05:0501004:1400, земли
кадастрового квартала: 11:05:0501004

Утверждена

(наименование документа об утверждении, включая

наименования органов государственной власти или

органов местного самоуправления, принявших

решение об утверждении схемы или подписавших
соглашение о перераспределении земельных участков)

от

№



Масштаб 1:2000

Условные обозначения:

- - проектные границы публичного сервитута;
- - граница объекта электросетевого хозяйства;
- :44 - границы и кадастровый номер земельного участка сведения о котором содержатся в ЕГРН;
- 11:05:0501004 - номер и граница кадастрового квартала;
- 1 - обозначение и номер характерной точки проектных границ публичного сервитута;
- :4322(1) - обозначение контура многоконтурного земельного участка.

**Каталог координат границ публичного сервитута
объекта электросетевого хозяйства: "ВЛ-0,4 кВ ф. 4 ТП №720 п.г.т. В. Максаковка"**

Площадь публичного сервитута: 2540 кв.м.		
Метод определения координат: Метод спутниковых геодезических измерений (определений)		
Система координат: МСК - 11, зона 4		
Средняя квадратичная погрешность определения координат характерных точек контура (Mt) = 0,10 м		
Обозначение характерных точек границ	Координаты, м	
	X	Y
1	2	3
1	624 216,61	4 449 726,20
2	624 212,49	4 449 727,73
3	624 209,36	4 449 719,30
4	624 199,36	4 449 701,94
5	624 187,93	4 449 700,31
6	624 188,55	4 449 695,96
7	624 196,54	4 449 697,10
8	624 184,80	4 449 676,91
9	624 174,66	4 449 659,85
10	624 146,86	4 449 677,61
11	624 118,88	4 449 695,38
12	624 091,64	4 449 712,61
13	624 100,22	4 449 726,86
14	624 112,83	4 449 747,39
15	624 126,18	4 449 769,95
16	624 122,39	4 449 772,19
17	624 109,05	4 449 749,65
18	624 096,47	4 449 729,15
19	624 087,88	4 449 714,89
20	624 060,11	4 449 731,19
21	624 036,55	4 449 745,23
22	624 010,86	4 449 760,62
23	624 020,17	4 449 776,11
24	624 032,31	4 449 796,57
25	624 046,04	4 449 819,73
26	624 042,25	4 449 821,97
27	624 028,53	4 449 798,81
28	624 016,40	4 449 778,36
29	624 007,11	4 449 762,90
30	623 979,48	4 449 779,73
31	623 958,75	4 449 792,85
32	623 939,26	4 449 804,89
33	623 947,84	4 449 820,61
34	623 959,33	4 449 840,94
35	623 972,63	4 449 864,40
36	623 968,80	4 449 866,57
37	623 955,50	4 449 843,10
38	623 944,00	4 449 822,74
39	623 933,41	4 449 803,34
40	623 956,42	4 449 789,11
41	623 977,16	4 449 775,99
42	624 006,71	4 449 757,98
43	624 034,29	4 449 741,45
44	624 057,87	4 449 727,40
45	624 087,50	4 449 710,02
46	624 116,52	4 449 691,66
47	624 144,49	4 449 673,90
48	624 176,12	4 449 653,69
49	624 188,60	4 449 674,68
50	624 202,64	4 449 698,82

51	624 213,36	4 449 717,42
1	624 216,61	4 449 726,20

Схема расположения границ публичного сервитута
объекта электросетевого хозяйства: «ВЛ-0,4 кВ ф. 5
КТП №791 пгт. Краснозатонский», расположенного
по адресу: Республика Коми, г. Сыктывкар

Площадь испрашиваемого публичного сервитута 2196 кв.м.

Каталог координат: Приложение 1 на 1 листе

Система координат: МСК-11, зона 4

Кадастровые номера земельных участков, в отношении
которых испрашивается публичный сервитут:

11:05:0401007:1725, 11:05:0401007:1266, 11:05:0401007:1054,
11:05:0401007:1064, 11:05:0401007:1823, 11:05:0401007:1355,
11:05:0401007:1282, 11:05:0401007:1077, 11:05:0401007:1736,
11:05:0401007:1747, 11:05:0401007:938, 11:05:0401007:976,
11:05:0401007:981, 11:05:0401007:982, 11:05:0401007:989,
11:05:0401007:995, земли кадастрового квартала: 11:05:0401007

Утверждена

(наименование документа об утверждении, включая

наименования органов государственной власти или

органов местного самоуправления, принявших

решение об утверждении схемы или подписавших
соглашение о перераспределении земельных участков)

от _____ № _____



Масштаб 1:2000

Условные обозначения:

- - проектные границы публичного сервитута;
- - граница объекта электросетевого хозяйства;
- :44 - границы и кадастровый номер земельного участка сведения о котором содержатся в ЕГРН;
- 11:05:0401007 - номер и граница кадастрового квартала;
- 1 - обозначение и номер характерной точки проектных границ публичного сервитута;
- :4322(1) - обозначение контура многоконтурного земельного участка.

**Каталог координат границ публичного сервитута
объекта электросетевого хозяйства: "ВЛ-0,4 кВ ф. 5 КТП №791 пгт. Краснозатонский"**

Площадь публичного сервитута: 2196 кв.м.		
Метод определения координат: Метод спутниковых геодезических измерений (определений)		
Система координат: МСК - 11, зона 4		
Средняя квадратичная погрешность определения координат характерных точек контура (Mt) = 0,10 м		
Обозначение характерных точек границ	Координаты, м	
	X	Y
1	2	3
1	630 788,09	4 452 164,18
2	630 788,28	4 452 159,78
3	630 794,96	4 452 160,08
4	630 796,83	4 452 150,52
5	630 767,39	4 452 145,21
6	630 733,30	4 452 139,10
7	630 703,26	4 452 133,71
8	630 692,11	4 452 142,85
9	630 688,07	4 452 166,75
10	630 698,80	4 452 167,44
11	630 691,14	4 452 204,08
12	630 682,26	4 452 247,02
13	630 677,96	4 452 246,12
14	630 686,83	4 452 203,19
15	630 693,46	4 452 171,51
16	630 687,28	4 452 171,12
17	630 683,12	4 452 192,59
18	630 677,35	4 452 223,47
19	630 670,97	4 452 257,39
20	630 666,65	4 452 256,57
21	630 673,03	4 452 222,66
22	630 678,80	4 452 191,76
23	630 683,32	4 452 168,40
24	630 687,54	4 452 143,41
25	630 659,90	4 452 137,78
26	630 625,70	4 452 130,78
27	630 593,00	4 452 124,21
28	630 589,94	4 452 151,41
29	630 586,85	4 452 180,30
30	630 582,47	4 452 179,82
31	630 585,57	4 452 150,92
32	630 589,16	4 452 118,96
33	630 626,57	4 452 126,47
34	630 660,77	4 452 133,48
35	630 689,48	4 452 139,31
36	630 702,04	4 452 129,02
37	630 734,08	4 452 134,78
38	630 768,17	4 452 140,89
39	630 802,00	4 452 146,97
40	630 798,55	4 452 164,63
1	630 788,09	4 452 164,18

Схема расположения границ публичного сервитута
объекта электросетевого хозяйства: «ВЛ-0,4 кВ ф. 5
КТП №792 пгт. Краснозатонский», расположенного
по адресу: Республика Коми, г. Сыктывкар

Площадь испрашиваемого публичного сервитута 2879 кв.м.

Каталог координат: Приложение 1 на 1 листе

Система координат: МСК-11, зона 4

Кадастровые номера земельных участков, в отношении
которых испрашивается публичный сервитут:

11:05:0401007:871, 11:05:0401007:891, 11:05:0401007:899,
11:05:0401007:903, 11:05:0401007:904, 11:05:0401007:938,
11:05:0401007:940, 11:05:0401007:950, 11:05:0401007:952,
11:05:0401007:1078, 11:05:0401007:1115, 11:05:0401007:1125,
11:05:0401007:1269, 11:05:0401007:1308, 11:05:0401007:1338,
11:05:0401007:1599, 11:05:0401007:1703, 11:05:0401007:1809,
11:05:0401007:1851, земли кадастрового квартала: 11:05:0401007

Утверждена

(наименование документа об утверждении, включая

наименования органов государственной власти или

органов местного самоуправления, принявших

решение об утверждении схемы или подписавших
соглашение о перераспределении земельных участков)

от _____ № _____



Масштаб 1:2000


Условные обозначения:

- - проектные границы публичного сервитута;
- - граница объекта электросетевого хозяйства;
- :44 - границы и кадастровый номер земельного участка сведения о котором содержатся в ЕГРН;
- 11:05:0401007 - номер и граница кадастрового квартала;
- 1 ● - обозначение и номер характерной точки проектных границ публичного сервитута;
- :4322(1) - обозначение контура многоконтурного земельного участка.

**Каталог координат границ публичного сервитута
объекта электросетевого хозяйства: "ВЛ-0,4 кВ ф. 5 КТП №792 пгт. Краснозатонский"**

Площадь публичного сервитута: 2879 кв.м.		
Метод определения координат: Метод спутниковых геодезических измерений (определений)		
Система координат: МСК - 11, зона 4		
Средняя квадратичная погрешность определения координат характерных точек контура (Mt) = 0,10 м		
Обозначение характерных точек границ	Координаты, м	
	X	Y
1	2	3
1	631 072,75	4 452 213,85
2	631 072,93	4 452 209,44
3	631 076,35	4 452 209,59
4	631 079,14	4 452 202,01
5	631 056,81	4 452 196,99
6	631 029,08	4 452 192,40
7	631 005,25	4 452 187,75
8	630 998,81	4 452 224,24
9	630 992,17	4 452 262,52
10	630 986,92	4 452 294,90
11	630 981,94	4 452 326,80
12	630 975,15	4 452 365,82
13	630 969,84	4 452 397,14
14	630 962,99	4 452 436,80
15	630 956,39	4 452 476,96
16	630 952,05	4 452 476,24
17	630 958,64	4 452 436,07
18	630 965,50	4 452 396,39
19	630 970,82	4 452 365,07
20	630 977,60	4 452 326,07
21	630 982,58	4 452 294,22
22	630 987,83	4 452 261,79
23	630 994,10	4 452 225,64
24	630 985,49	4 452 224,11
25	630 978,97	4 452 259,17
26	630 973,27	4 452 289,62
27	630 966,76	4 452 329,34
28	630 959,74	4 452 366,45
29	630 953,86	4 452 398,39
30	630 946,38	4 452 439,92
31	630 942,05	4 452 439,14
32	630 949,16	4 452 399,69
33	630 920,55	4 452 393,45
34	630 921,48	4 452 389,15
35	630 949,95	4 452 395,35
36	630 955,42	4 452 365,64
37	630 962,43	4 452 328,57
38	630 968,94	4 452 288,86
39	630 974,65	4 452 258,36
40	630 981,96	4 452 219,02
41	630 994,87	4 452 221,30
42	631 001,70	4 452 182,57
43	631 029,87	4 452 188,08
44	631 057,65	4 452 192,67
45	631 085,01	4 452 198,81
46	631 079,36	4 452 214,12
1	631 072,75	4 452 213,85

Схема расположения границ публичного сервитута объекта электросетевого хозяйства: «ВЛ-0,4 кВ ф. 5 КТП №793 пгт. Краснозатонский», расположенного по адресу: Республика Коми, г. Сыктывкар	Утверждена
	(наименование документа об утверждении, включая
	наименования органов государственной власти или
	органов местного самоуправления, принявших
Площадь испрашиваемого публичного сервитута 1914 кв.м.	решение об утверждении схемы или подписавших соглашение о перераспределении земельных участков)
Каталог координат: Приложение 1 на 1 листе	
Система координат: МСК-11, зона 4	от _____ № _____
Кадастровые номера земельных участков, в отношении которых испрашивается публичный сервитут: 11:05:0401007:930, 11:05:0401007:938, 11:05:0401007:939, 11:05:0401007:1841, земли кадастрового квартала: 11:05:0401007	

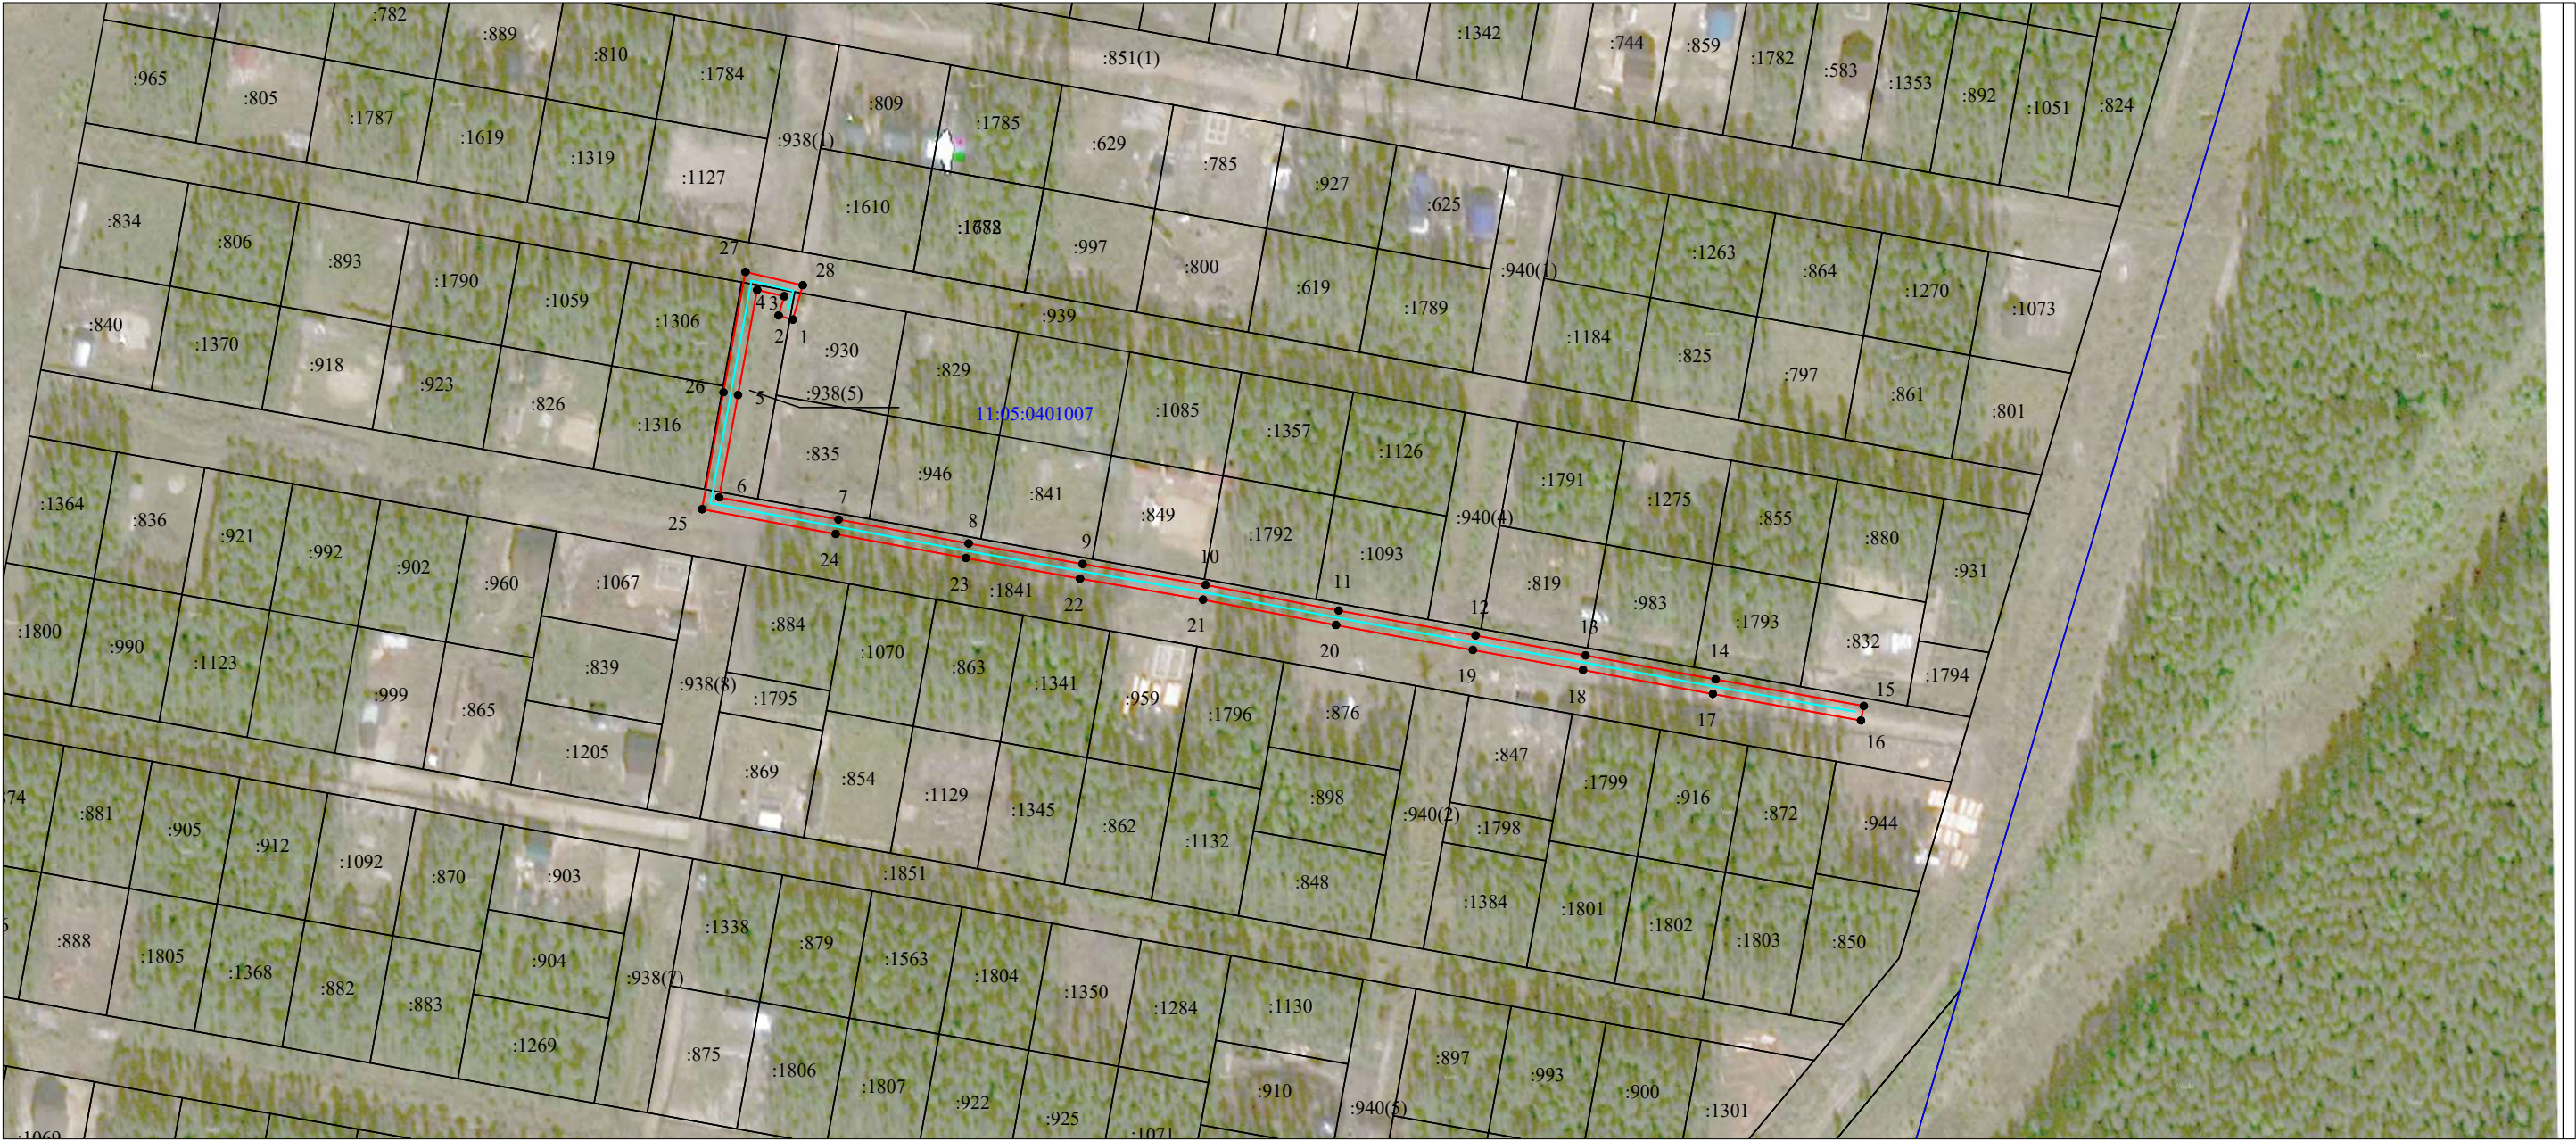


Масштаб 1:2000

- Условные обозначения:
- проектные границы публичного сервитута;
 - границы и кадастровый номер земельного участка сведения о котором содержатся в ЕГРН;
 - обозначение контура многоконтурного земельного участка;
 - номер и граница кадастрового квартала;
 - обозначение и номер характерной точки проектных границ публичного сервитута;
 - граница объекта электросетевого хозяйства.

**Каталог координат границ публичного сервитута
объекта электросетевого хозяйства: "ВЛ-0,4 кВ ф. 5 КТП №793 пгт. Краснозатонский"**

Площадь публичного сервитута: 1914 кв.м.		
Метод определения координат: Метод спутниковых геодезических измерений (определений)		
Система координат: МСК - 11, зона 4		
Средняя квадратичная погрешность определения координат характерных точек контура (Mt) = 0,10 м		
Обозначение характерных точек границ	Координаты, м	
	X	Y
1	2	3
1	631 240,78	4 452 243,45
2	631 242,00	4 452 239,22
3	631 247,72	4 452 240,86
4	631 249,58	4 452 232,87
5	631 218,43	4 452 227,19
6	631 188,06	4 452 221,63
7	631 181,50	4 452 256,97
8	631 174,37	4 452 295,57
9	631 168,29	4 452 329,34
10	631 162,08	4 452 365,89
11	631 154,53	4 452 405,35
12	631 147,11	4 452 445,92
13	631 141,19	4 452 478,58
14	631 134,09	4 452 517,13
15	631 126,20	4 452 561,05
16	631 121,87	4 452 560,26
17	631 129,77	4 452 516,34
18	631 136,87	4 452 477,80
19	631 142,78	4 452 445,14
20	631 150,21	4 452 404,54
21	631 157,75	4 452 365,10
22	631 163,96	4 452 328,58
23	631 170,04	4 452 294,78
24	631 177,18	4 452 256,16
25	631 184,53	4 452 216,51
26	631 219,21	4 452 222,87
27	631 254,92	4 452 229,37
28	631 250,96	4 452 246,36
1	631 240,78	4 452 243,45

Схема расположения границ публичного сервитута объекта электросетевого хозяйства: «ВЛ-0,4 кВ ф. 5 КТП №794 пгт. Краснозатонский», расположенного по адресу: Республика Коми, г. Сыктывкар	Утверждена
	(наименование документа об утверждении, включая
	наименования органов государственной власти или
	органов местного самоуправления, принявших
Площадь испрашиваемого публичного сервитута 2187 кв.м.	решение об утверждении схемы или подписавших соглашение о перераспределении земельных участков)
Каталог координат: Приложение 1 на 1 листе	
Система координат: МСК-11, зона 4	от _____ № _____
Кадастровые номера земельных участков, в отношении которых испрашивается публичный сервитут: 11:05:0401007:818, 11:05:0401007:851, 11:05:0401007:852, земли кадастрового квартала: 11:05:0401007	

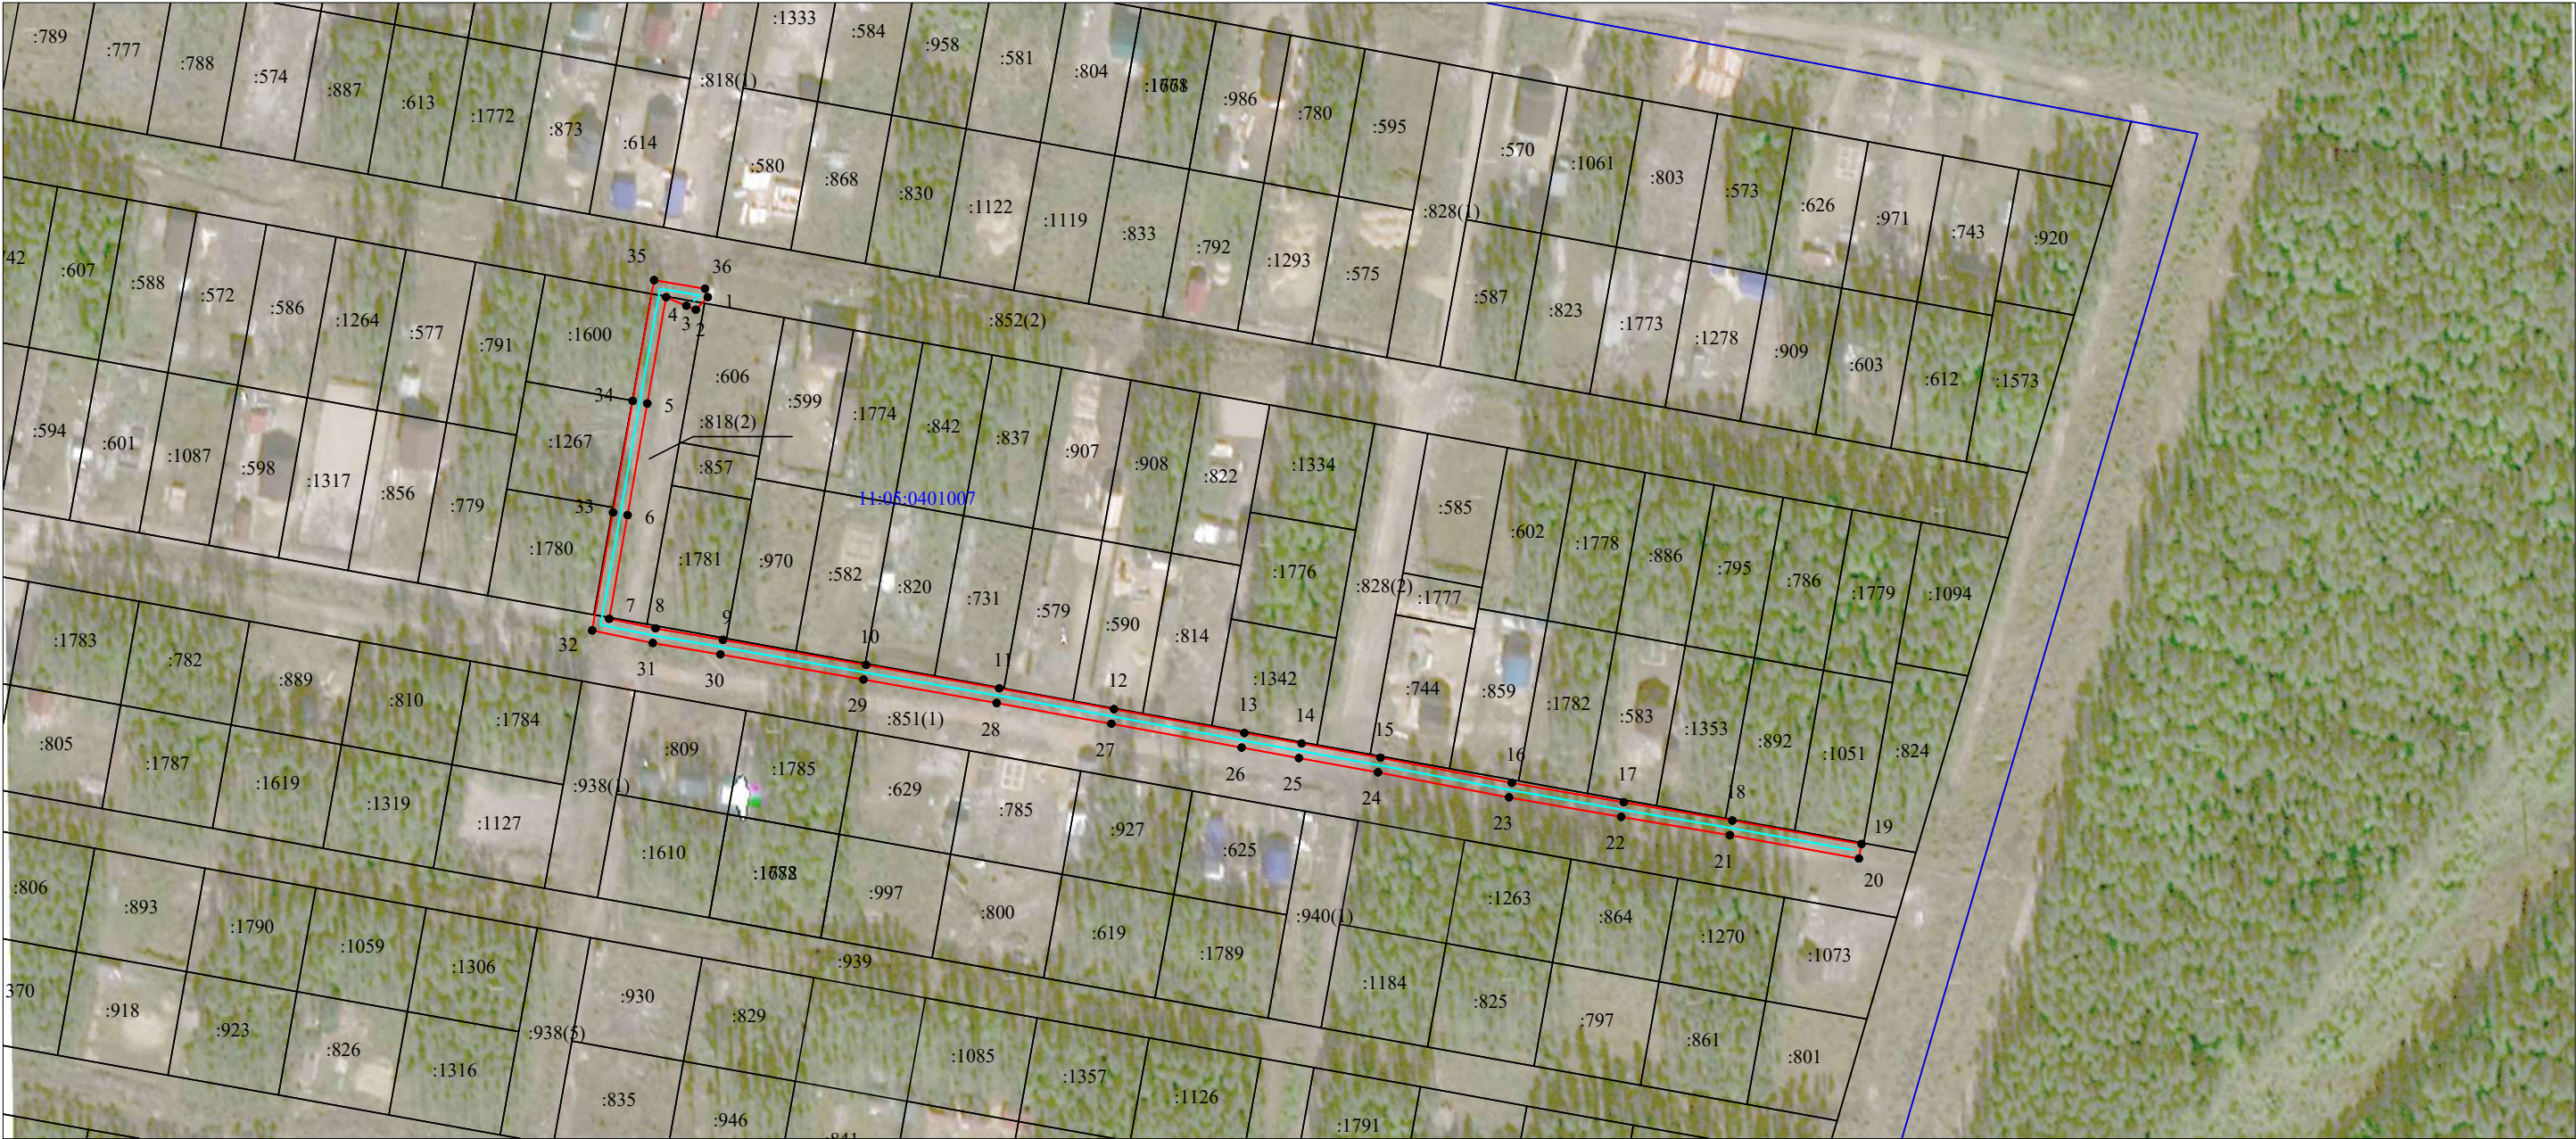


Масштаб 1:2000

- Условные обозначения:
- проектные границы публичного сервитута;
 - границы и кадастровый номер земельного участка сведения о котором содержатся в ЕГРН;
 - обозначение контура многоконтурного земельного участка;
 - номер и граница кадастрового квартала;
 - обозначение и номер характерной точки проектных границ публичного сервитута;
 - граница объекта электросетевого хозяйства.

**Каталог координат границ публичного сервитута
объекта электросетевого хозяйства: "ВЛ-0,4 кВ ф. 5 КТП №794 пгт. Краснозатонский"**

Площадь публичного сервитута: 2187 кв.м.		
Метод определения координат: Метод спутниковых геодезических измерений (определений)		
Система координат: МСК - 11, зона 4		
Средняя квадратичная погрешность определения координат характерных точек контура (Mt) = 0,10 м		
Обозначение характерных точек границ	Координаты, м	
	X	Y
1	2	3
1	631 438,89	4 452 278,82
2	631 435,21	4 452 275,25
3	631 436,38	4 452 272,47
4	631 438,92	4 452 266,45
5	631 407,41	4 452 260,84
6	631 374,30	4 452 255,03
7	631 343,53	4 452 249,57
8	631 340,70	4 452 263,30
9	631 337,31	4 452 283,29
10	631 329,83	4 452 325,75
11	631 322,92	4 452 365,26
12	631 316,76	4 452 399,29
13	631 309,66	4 452 437,96
14	631 306,54	4 452 454,94
15	631 302,32	4 452 478,37
16	631 294,92	4 452 517,27
17	631 289,14	4 452 550,47
18	631 283,69	4 452 582,71
19	631 276,75	4 452 621,03
20	631 272,42	4 452 620,24
21	631 279,35	4 452 581,95
22	631 284,80	4 452 549,72
23	631 290,60	4 452 516,48
24	631 298,00	4 452 477,57
25	631 302,22	4 452 454,15
26	631 305,34	4 452 437,16
27	631 312,43	4 452 398,50
28	631 318,59	4 452 364,50
29	631 325,50	4 452 324,99
30	631 332,97	4 452 282,54
31	631 336,38	4 452 262,50
32	631 340,09	4 452 244,49
33	631 375,07	4 452 250,70
34	631 408,18	4 452 256,51
35	631 444,00	4 452 262,88
36	631 441,41	4 452 277,99
1	631 438,89	4 452 278,82

Схема расположения границ публичного сервитута объекта электросетевого хозяйства: «ВЛ-0,4КВ КТП-746-ф. 5,6 ЛИНИИ СОСНОВАЯ ПОЛЯНА», расположенного по адресу: Республика Коми, г. Сыктывкар	Утверждена
	(наименование документа об утверждении, включая
Площадь испрашиваемого публичного сервитута 3125 кв.м.	наименования органов государственной власти или
Каталог координат: Приложение 1 на 2 листах	органов местного самоуправления, принявших
Система координат: МСК-11, зона 4	решение об утверждении схемы или подписавших соглашение о перераспределении земельных участков)
Кадастровые номера земельных участков, в отношении которых испрашивается публичный сервитут: 11:05:0401004:3, 11:05:0401004:19, 11:05:0401004:27, 11:05:0401004:41, 11:05:0401004:42, 11:05:0401004:55, 11:05:0401004:59, 11:05:0401004:107, 11:05:0401004:115, 11:05:0401004:134, 11:05:0401004:165, 11:05:0401004:175, 11:05:0401004:179, 11:05:0401004:183, 11:05:0401004:195, 11:05:0401004:197, 11:05:0401004:296, 11:05:0401004:306, 11:05:0401004:307, 11:05:0401004:428, 11:05:0401004:452, 11:05:0401004:716, земли кадастрового квартала: 11:05:0401004	
	от _____ № _____

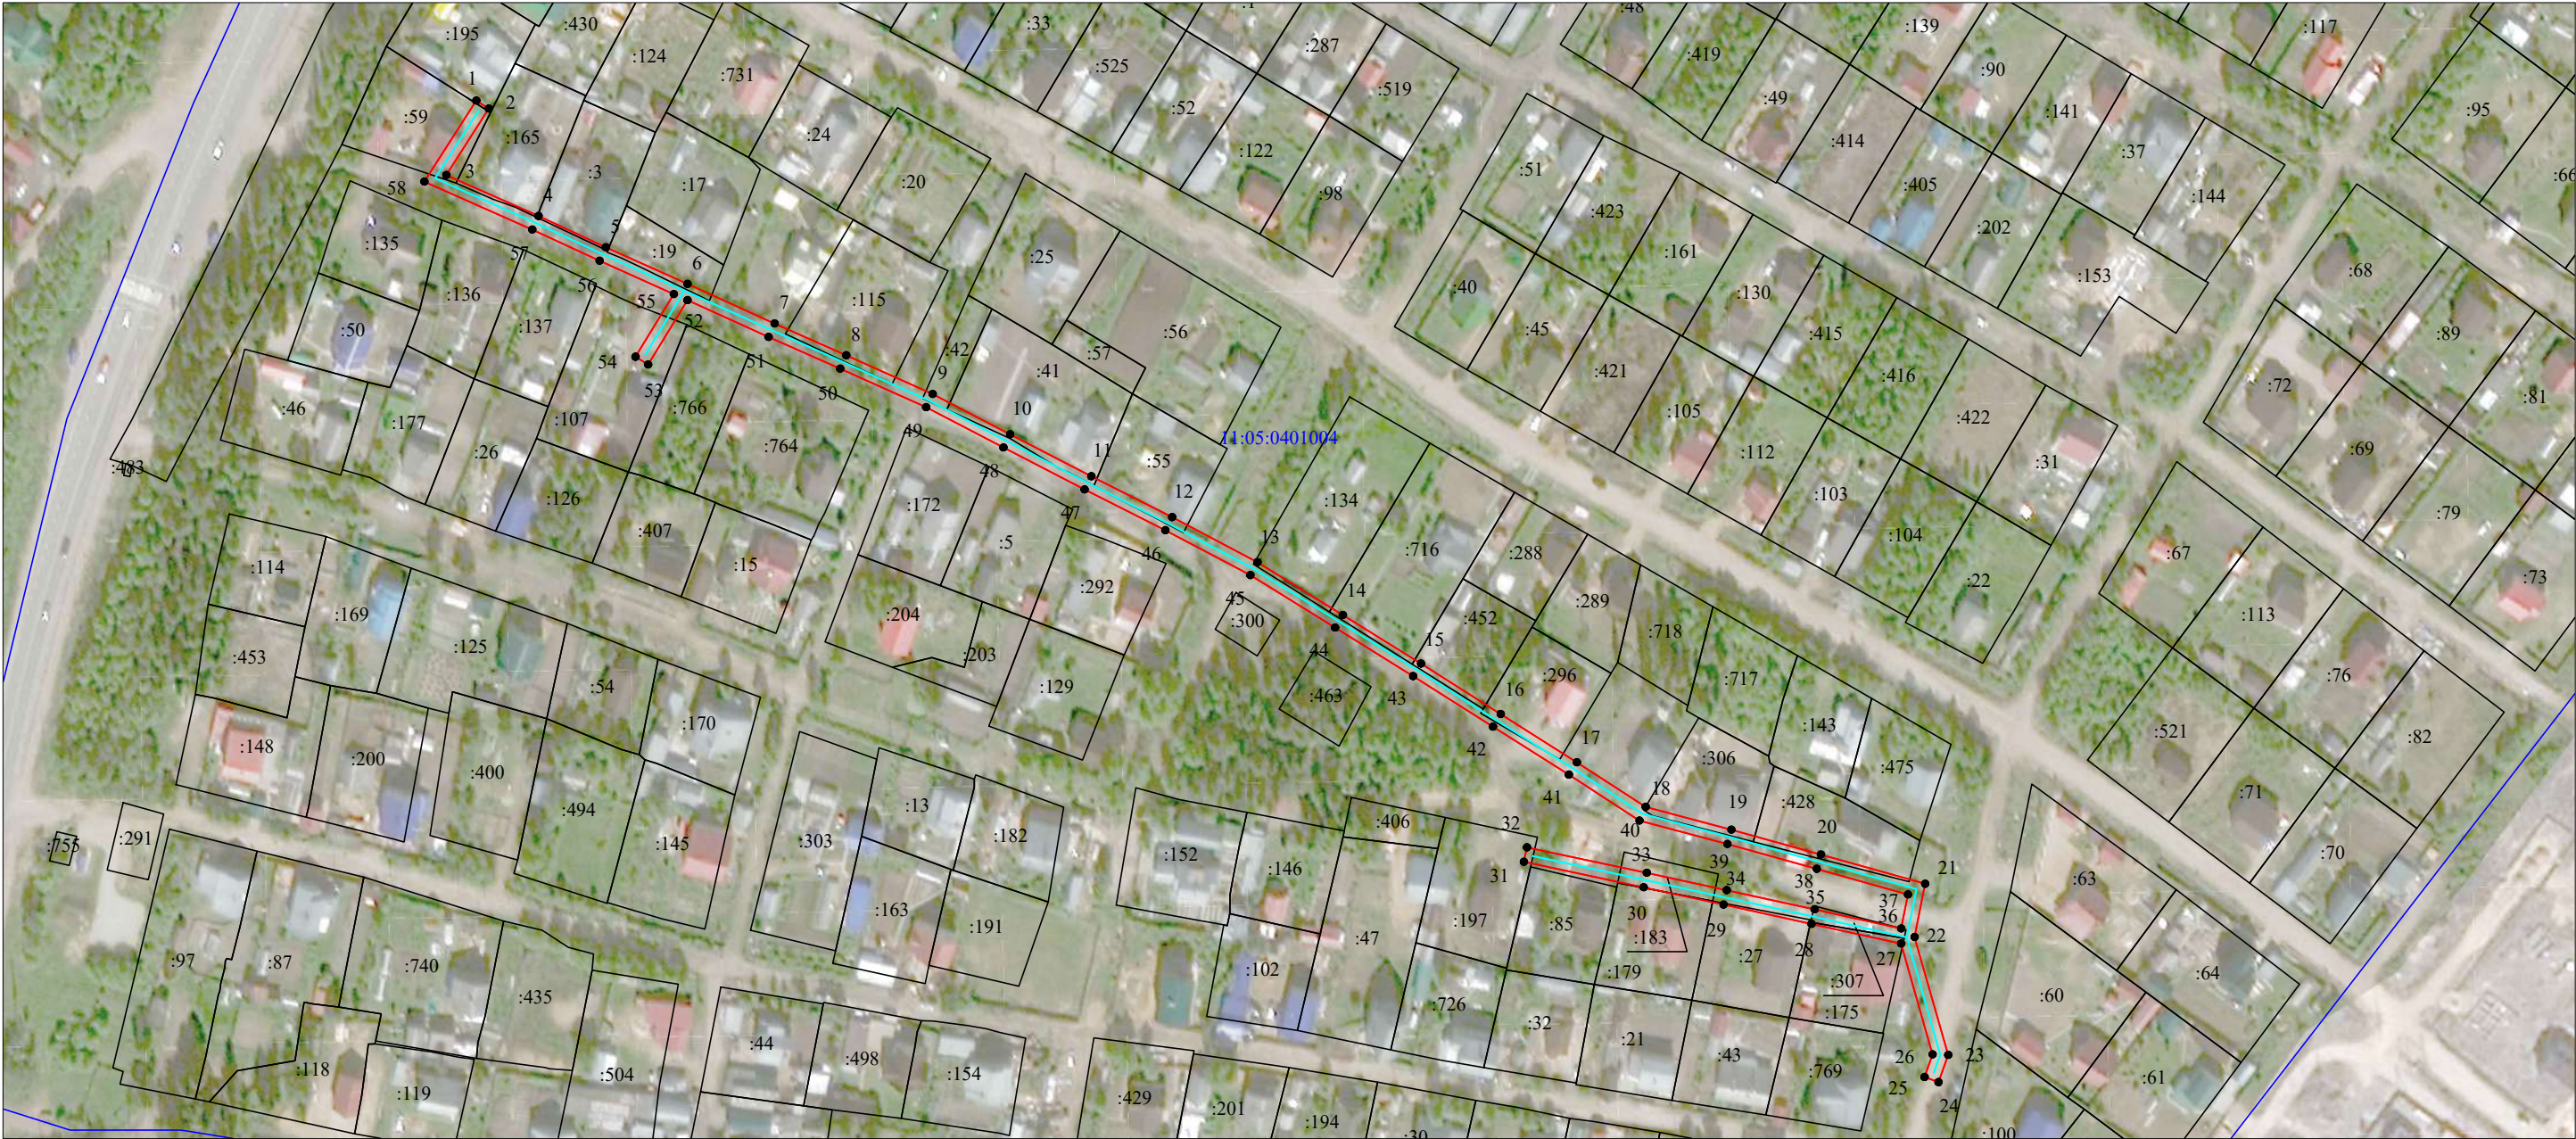

Масштаб 1:2000

- Условные обозначения:
- проектные границы публичного сервитута;
 - границы и кадастровый номер земельного участка сведения о котором содержатся в ЕГРН;
 - обозначение контура многоконтурного земельного участка;
 - номер и граница кадастрового квартала;
 - обозначение и номер характерной точки проектных границ публичного сервитута;
 - граница объекта электросетевого хозяйства.

**Каталог координат границ публичного сервитута
объекта электросетевого хозяйства: "ВЛ-0,4КВ КТП-746-ф. 5,6 ЛИНИИ СОСНОВАЯ ПОЛЯНА"**

Площадь публичного сервитута: 3125 кв.м.		
Метод определения координат: Метод спутниковых геодезических измерений (определений)		
Система координат: МСК - 11, зона 4		
Средняя квадратичная погрешность определения координат характерных точек контура (Mt) = 0,10 м		
Обозначение характерных точек границ	Координаты, м	
	X	Y
1	2	3
1	631 925,14	4 451 073,46
2	631 922,77	4 451 077,16
3	631 903,06	4 451 064,52
4	631 890,90	4 451 091,87
5	631 881,63	4 451 111,84
6	631 870,74	4 451 136,10
7	631 859,05	4 451 161,94
8	631 849,62	4 451 183,16
9	631 838,12	4 451 208,78
10	631 826,13	4 451 231,79
11	631 813,72	4 451 255,86
12	631 801,60	4 451 279,83
13	631 788,22	4 451 305,19
14	631 772,59	4 451 330,49
15	631 758,15	4 451 353,67
16	631 743,18	4 451 377,31
17	631 728,91	4 451 399,88
18	631 715,70	4 451 420,28
19	631 708,92	4 451 445,71
20	631 701,52	4 451 472,24
21	631 692,86	4 451 503,20
22	631 677,08	4 451 500,07
23	631 642,12	4 451 510,03
24	631 634,05	4 451 507,13
25	631 635,53	4 451 502,99
26	631 642,28	4 451 505,41
27	631 675,13	4 451 496,06
28	631 680,99	4 451 469,46
29	631 686,68	4 451 443,37
30	631 691,83	4 451 419,68
31	631 699,38	4 451 384,17
32	631 703,68	4 451 385,09
33	631 696,14	4 451 420,60
34	631 690,98	4 451 444,30
35	631 685,30	4 451 470,40
36	631 679,62	4 451 496,09
37	631 689,71	4 451 498,09
38	631 697,29	4 451 471,05
39	631 704,68	4 451 444,55
40	631 711,62	4 451 418,47
41	631 725,20	4 451 397,50
42	631 739,46	4 451 374,96
43	631 754,43	4 451 351,32
44	631 768,85	4 451 328,16
45	631 784,39	4 451 303,01
46	631 797,70	4 451 277,81
47	631 809,80	4 451 253,85
48	631 822,23	4 451 229,77
49	631 834,16	4 451 206,86
50	631 845,61	4 451 181,37

51	631 855,03	4 451 160,14
52	631 865,92	4 451 136,06
53	631 846,86	4 451 124,42
54	631 849,15	4 451 120,66
55	631 867,75	4 451 132,02
56	631 877,63	4 451 110,01
57	631 886,90	4 451 090,05
58	631 901,11	4 451 058,04
1	631 925,14	4 451 073,46

Республика Коми, г. Сыктывкар

Каталог координат: Приложение 1 на 1 листе

Система координат: МСК-11, зона 4

Кадастровые номера земельных участков, в отношении которых испрашивается публичный сервитут:
11:05:0501007:4, 11:05:0501007:34, 11:05:0501007:54, 11:05:0501007:62, 11:05:0501007:70,
11:05:0501007:808, 11:05:0501007:1014, 11:05:0501007:1016, 11:05:0501007:1017, 11:05:0501007:1019,
11:05:0501007:1021, 11:05:0501007:1022, 11:05:0501007:1023, 11:05:0501007:1026, 11:05:0501007:1047,
11:05:0501007:1048, 11:05:0501007:1061, 11:05:0501007:1065, земли кадастрового квартала:
11:05:0501007

(наименование документа об утверждении, включая

наименования органов государственной власти или

органов местного самоуправления, принявших

решение об утверждении схемы или подписавших
соглашение о перераспределении земельных участков)

OT	$\mathcal{N}_0$
----	-----------------



Условные обозначения:

- | | |
|---|--|
| | - проектные границы публичного сервитута; |
| | - граница объекта электросетевого хозяйства; |
| :149 | - границы и кадастровый номер земельного участка сведения о котором содержатся в ЕГРН; |
| <u>29:05:090120</u> | - номер и граница кадастрового квартала; |
| 1 ● | - обозначение и номер характерной точки проектных границ публичного сервитута; |
| :4322(1) | - обозначение контура многоконтурного земельного участка. |

**Каталог координат границ публичного сервитута
объекта электросетевого хозяйства: "ВЛ-0,4КВ ТП-706-ф."МУЗЫКАЛЬНАЯ ШКОЛА"-
П.МАКСАКОВКА"**

Площадь публичного сервитута: 2 413 кв.м.		
Метод определения координат: Метод спутниковых геодезических измерений (определений)		
Система координат: МСК - 11, зона 4		
Средняя квадратичная погрешность определения координат характерных точек контура (Mt) = 0,10 м		
Обозначение характерных точек границ	Координаты, м	
	X	Y
1	2	3
1	626 051,00	4 449 619,19
2	626 043,02	4 449 647,95
3	626 034,00	4 449 681,22
4	626 027,10	4 449 705,73
5	626 016,65	4 449 744,31
6	626 006,33	4 449 782,35
7	626 002,09	4 449 781,19
8	626 011,86	4 449 745,17
9	625 987,02	4 449 736,94
10	625 957,88	4 449 727,50
11	625 959,22	4 449 723,31
12	625 988,39	4 449 732,76
13	626 013,01	4 449 740,91
14	626 022,33	4 449 706,51
15	625 995,97	4 449 696,76
16	625 997,50	4 449 692,63
17	626 023,51	4 449 702,25
18	626 029,76	4 449 680,06
19	626 038,79	4 449 646,78
20	626 045,60	4 449 622,17
21	626 013,21	4 449 612,51
22	625 972,33	4 449 600,69
23	625 936,72	4 449 590,18
24	625 922,82	4 449 609,01
25	625 910,28	4 449 640,27
26	625 906,20	4 449 638,63
27	625 918,95	4 449 606,84
28	625 933,80	4 449 586,73
29	625 937,90	4 449 564,53
30	625 942,47	4 449 533,45
31	625 947,54	4 449 502,22
32	625 929,16	4 449 477,92
33	625 934,58	4 449 472,41
34	625 937,72	4 449 475,50
35	625 934,96	4 449 478,30
36	625 952,18	4 449 501,08
37	625 946,82	4 449 534,13
38	625 942,24	4 449 565,25
39	625 938,39	4 449 586,08
40	625 973,57	4 449 596,46
41	626 014,45	4 449 608,29
1	626 051,00	4 449 619,19

Схема расположения границ публичного сервитута объекта электросетевого хозяйства: «ВЛ-0,4КВ ТП-710-ф."ДЕТСАД"-П.МАКСАКОВКА», расположенного по адресу: Республика Коми, г. Сыктывкар	Утверждена (наименование документа об утверждении, включая наименования органов государственной власти или органов местного самоуправления, принявших решение об утверждении схемы или подписавших соглашение о перераспределении земельных участков) от _____ № _____
Площадь испрашиваемого публичного сервитута 275 кв.м.	
Каталог координат: Приложение 1 на 1 листе	
Система координат: МСК-11, зона 4	
Кадастровые номера земельных участков, в отношении которых испрашивается публичный сервитут: 11:05:0501004:170, 11:05:0501004:1320, земли кадастрового квартала: 11:05:0501004	



Масштаб 1:1000

- Условные обозначения:
- - проектные границы публичного сервитута;
 - - граница объекта электросетевого хозяйства;
 - :44 - границы и кадастровый номер земельного участка сведения о котором содержатся в ЕГРН;
 - 11:05:0501004 - номер и граница кадастрового квартала;
 - 1 ● - обозначение и номер характерной точки проектных границ публичного сервитута;
 - :4322(1) - обозначение контура многоконтурного земельного участка.

**Каталог координат границ публичного сервитута
объекта электросетевого хозяйства: "ВЛ-0,4КВ ТП-710-ф."ДЕТСАД"-П.МАКСАКОВКА"**

Площадь публичного сервитута: 275 кв.м.		
Метод определения координат: Метод спутниковых геодезических измерений (определений)		
Система координат: МСК - 11, зона 4		
Средняя квадратичная погрешность определения координат характерных точек контура (Mt) = 0,10 м		
Обозначение характерных точек границ	Координаты, м	
	X	Y
1	2	3
1	625 466,23	4 450 035,35
2	625 463,09	4 450 032,28
3	625 465,89	4 450 029,41
4	625 465,45	4 450 026,41
5	625 457,10	4 449 999,00
6	625 450,26	4 449 975,61
7	625 454,49	4 449 974,38
8	625 461,32	4 449 997,74
9	625 469,76	4 450 025,45
10	625 470,55	4 450 030,93
1	625 466,23	4 450 035,35

Схема расположения границ публичного сервитута
объекта электросетевого хозяйства: «ВЛ-0,4КВ
ТП-710-ф."ПРОФИЛАКТОРИЙ"-П.МАКСАКОВКА»,
расположенного по адресу: Республика Коми, г. Сыктывкар

Площадь испрашиваемого публичного сервитута 763 кв.м.

Каталог координат: Приложение 1 на 1 листе

Система координат: МСК-11, зона 4

Кадастровые номера земельных участков, в отношении
которых испрашивается публичный сервитут:
111:05:0501004:170, 11:05:0501004:1320, земли кадастрового
квартала: 11:05:0501004

Утверждена


(наименование документа об утверждении, включая

наименования органов государственной власти или

органов местного самоуправления, принявших

решение об утверждении схемы или подписавших
соглашение о перераспределении земельных участков)

от _____ № _____

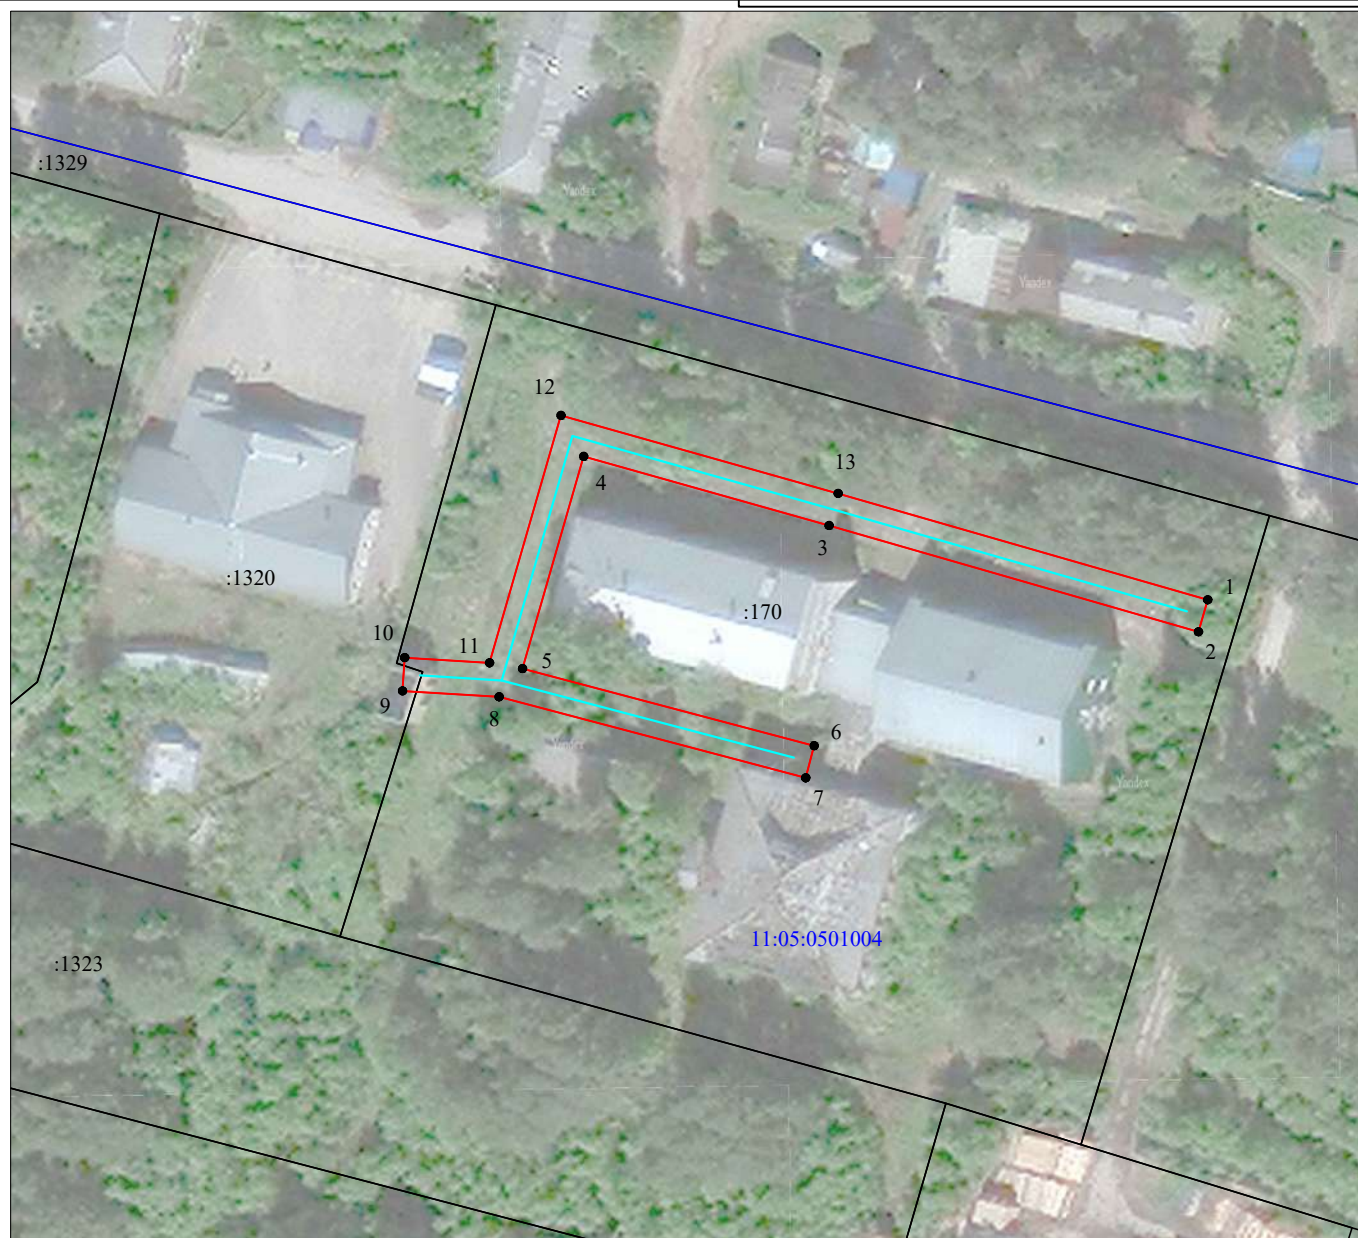

Масштаб 1:1000

Условные обозначения:

- - проектные границы публичного сервитута;
- - граница объекта электросетевого хозяйства;
- :44 - границы и кадастровый номер земельного участка сведения о котором содержатся в ЕГРН;
- 11:05:0501004 - номер и граница кадастрового квартала;
- 1 ● - обозначение и номер характерной точки проектных границ публичного сервитута;
- :4322(1) - обозначение контура многоконтурного земельного участка.

**Каталог координат границ публичного сервитута
объекта электросетевого хозяйства: "ВЛ-0,4КВ ТП-710-ф."ПРОФИЛАКТОРИЙ"-
П.МАКСАКОВКА"**

Площадь публичного сервитута: 763 кв.м.		
Метод определения координат: Метод спутниковых геодезических измерений (определений)		
Система координат: МСК - 11, зона 4		
Средняя квадратичная погрешность определения координат характерных точек контура (Mt) = 0,10 м		
Обозначение характерных точек границ	Координаты, м	
	X	Y
1	2	3
1	625 475,00	4 450 139,72
2	625 470,78	4 450 138,50
3	625 484,84	4 450 089,64
4	625 493,98	4 450 057,21
5	625 465,92	4 450 049,11
6	625 455,71	4 450 087,69
7	625 451,46	4 450 086,56
8	625 462,18	4 450 046,01
9	625 462,97	4 450 033,25
10	625 467,37	4 450 033,52
11	625 466,67	4 450 044,75
12	625 499,40	4 450 054,20
13	625 489,08	4 450 090,85
1	625 475,00	4 450 139,72

Схема расположения границ публичного сервитута
объекта электросетевого хозяйства: «ВЛ-0,4КВ
ТП-726-ф."ОБЩЕСТВЕННАЯ ЛЕВАЯ"», расположенного
по адресу: Республика Коми, г. Сыктывкар

Площадь испрашиваемого публичного сервитута 1391 кв.м.

Каталог координат: Приложение 1 на 1 листе

Система координат: МСК-11, зона 4

Кадастровые номера земельных участков, в отношении
которых испрашивается публичный сервитут:

11:05:0501004:135, 11:05:0501004:149, 11:05:0501004:202,
11:05:0501004:218, 11:05:0501004:248, 11:05:0501004:260,
11:05:0501004:353, 11:05:0501004:651, 11:05:0501004:853,
11:05:0501004:882, 11:05:0501004:916, 11:05:0501004:1376,
11:05:0501004:1389, земли кадастрового квартала: 11:05:0501004

Утверждена

(наименование документа об утверждении, включая

наименования органов государственной власти или

органов местного самоуправления, принявших

решение об утверждении схемы или подписавших
соглашение о перераспределении земельных участков)

от _____ № _____



Масштаб 1:2000


Условные обозначения:

- - проектные границы публичного сервитута;
- - граница объекта электросетевого хозяйства;
- :44 - границы и кадастровый номер земельного участка сведения о котором содержатся в ЕГРН;
- 11:05:0501004 - номер и граница кадастрового квартала;
- - обозначение и номер характерной точки проектных границ публичного сервитута;
- :4322(1) - обозначение контура многоконтурного земельного участка.

**Каталог координат границ публичного сервитута
объекта электросетевого хозяйства: "ВЛ-0,4КВ ТП-726-ф."ОБЩЕСТВЕННАЯ ЛЕВАЯ""**

Площадь публичного сервитута: 1391 кв.м.		
Метод определения координат: Метод спутниковых геодезических измерений (определений)		
Система координат: МСК - 11, зона 4		
Средняя квадратичная погрешность определения координат характерных точек контура (Mt) = 0,10 м		
Обозначение характерных точек границ	Координаты, м	
	X	Y
1	2	3
1	625 053,94	4 449 676,33
2	625 048,87	4 449 697,86
3	625 044,47	4 449 717,12
4	625 040,14	4 449 735,08
5	625 044,99	4 449 739,24
6	625 042,12	4 449 742,58
7	625 035,23	4 449 736,66
8	625 040,19	4 449 716,12
9	625 044,58	4 449 696,87
10	625 048,77	4 449 679,10
11	625 029,73	4 449 672,03
12	624 996,72	4 449 662,13
13	624 960,48	4 449 651,27
14	624 921,19	4 449 640,60
15	624 888,76	4 449 631,39
16	624 849,65	4 449 621,13
17	624 812,12	4 449 610,59
18	624 813,31	4 449 606,35
19	624 850,81	4 449 616,88
20	624 889,92	4 449 627,14
21	624 922,37	4 449 636,35
22	624 961,69	4 449 647,05
23	624 997,98	4 449 657,92
24	625 031,13	4 449 667,86
1	625 053,94	4 449 676,33

Схема расположения границ публичного сервитута объекта электросетевого хозяйства: «ВКЛ-0,4 кВ ф. "Корабельная" КТП №752 пгт. Краснозатонский», расположенного по адресу: Республика Коми, г. Сыктывкар		Утверждена	
Площадь испрашиваемого публичного сервитута 1887 кв.м.		(наименование документа об утверждении, включая	
Каталог координат: Приложение 1 на 1 листе		наименования органов государственной власти или	
Система координат: МСК-11, зона 4		органов местного самоуправления, принявших	
Кадастровые номера земельных участков, в отношении которых испрашивается публичный сервитут: 11:05:0401002:775, 11:05:0401002:793, 11:05:0401008:73, 11:05:0401008:435, земли кадастровых кварталов: 11:05:0401002, 11:05:0401008		решение об утверждении схемы или подписавших соглашение о перераспределении земельных участков)	
от		№	

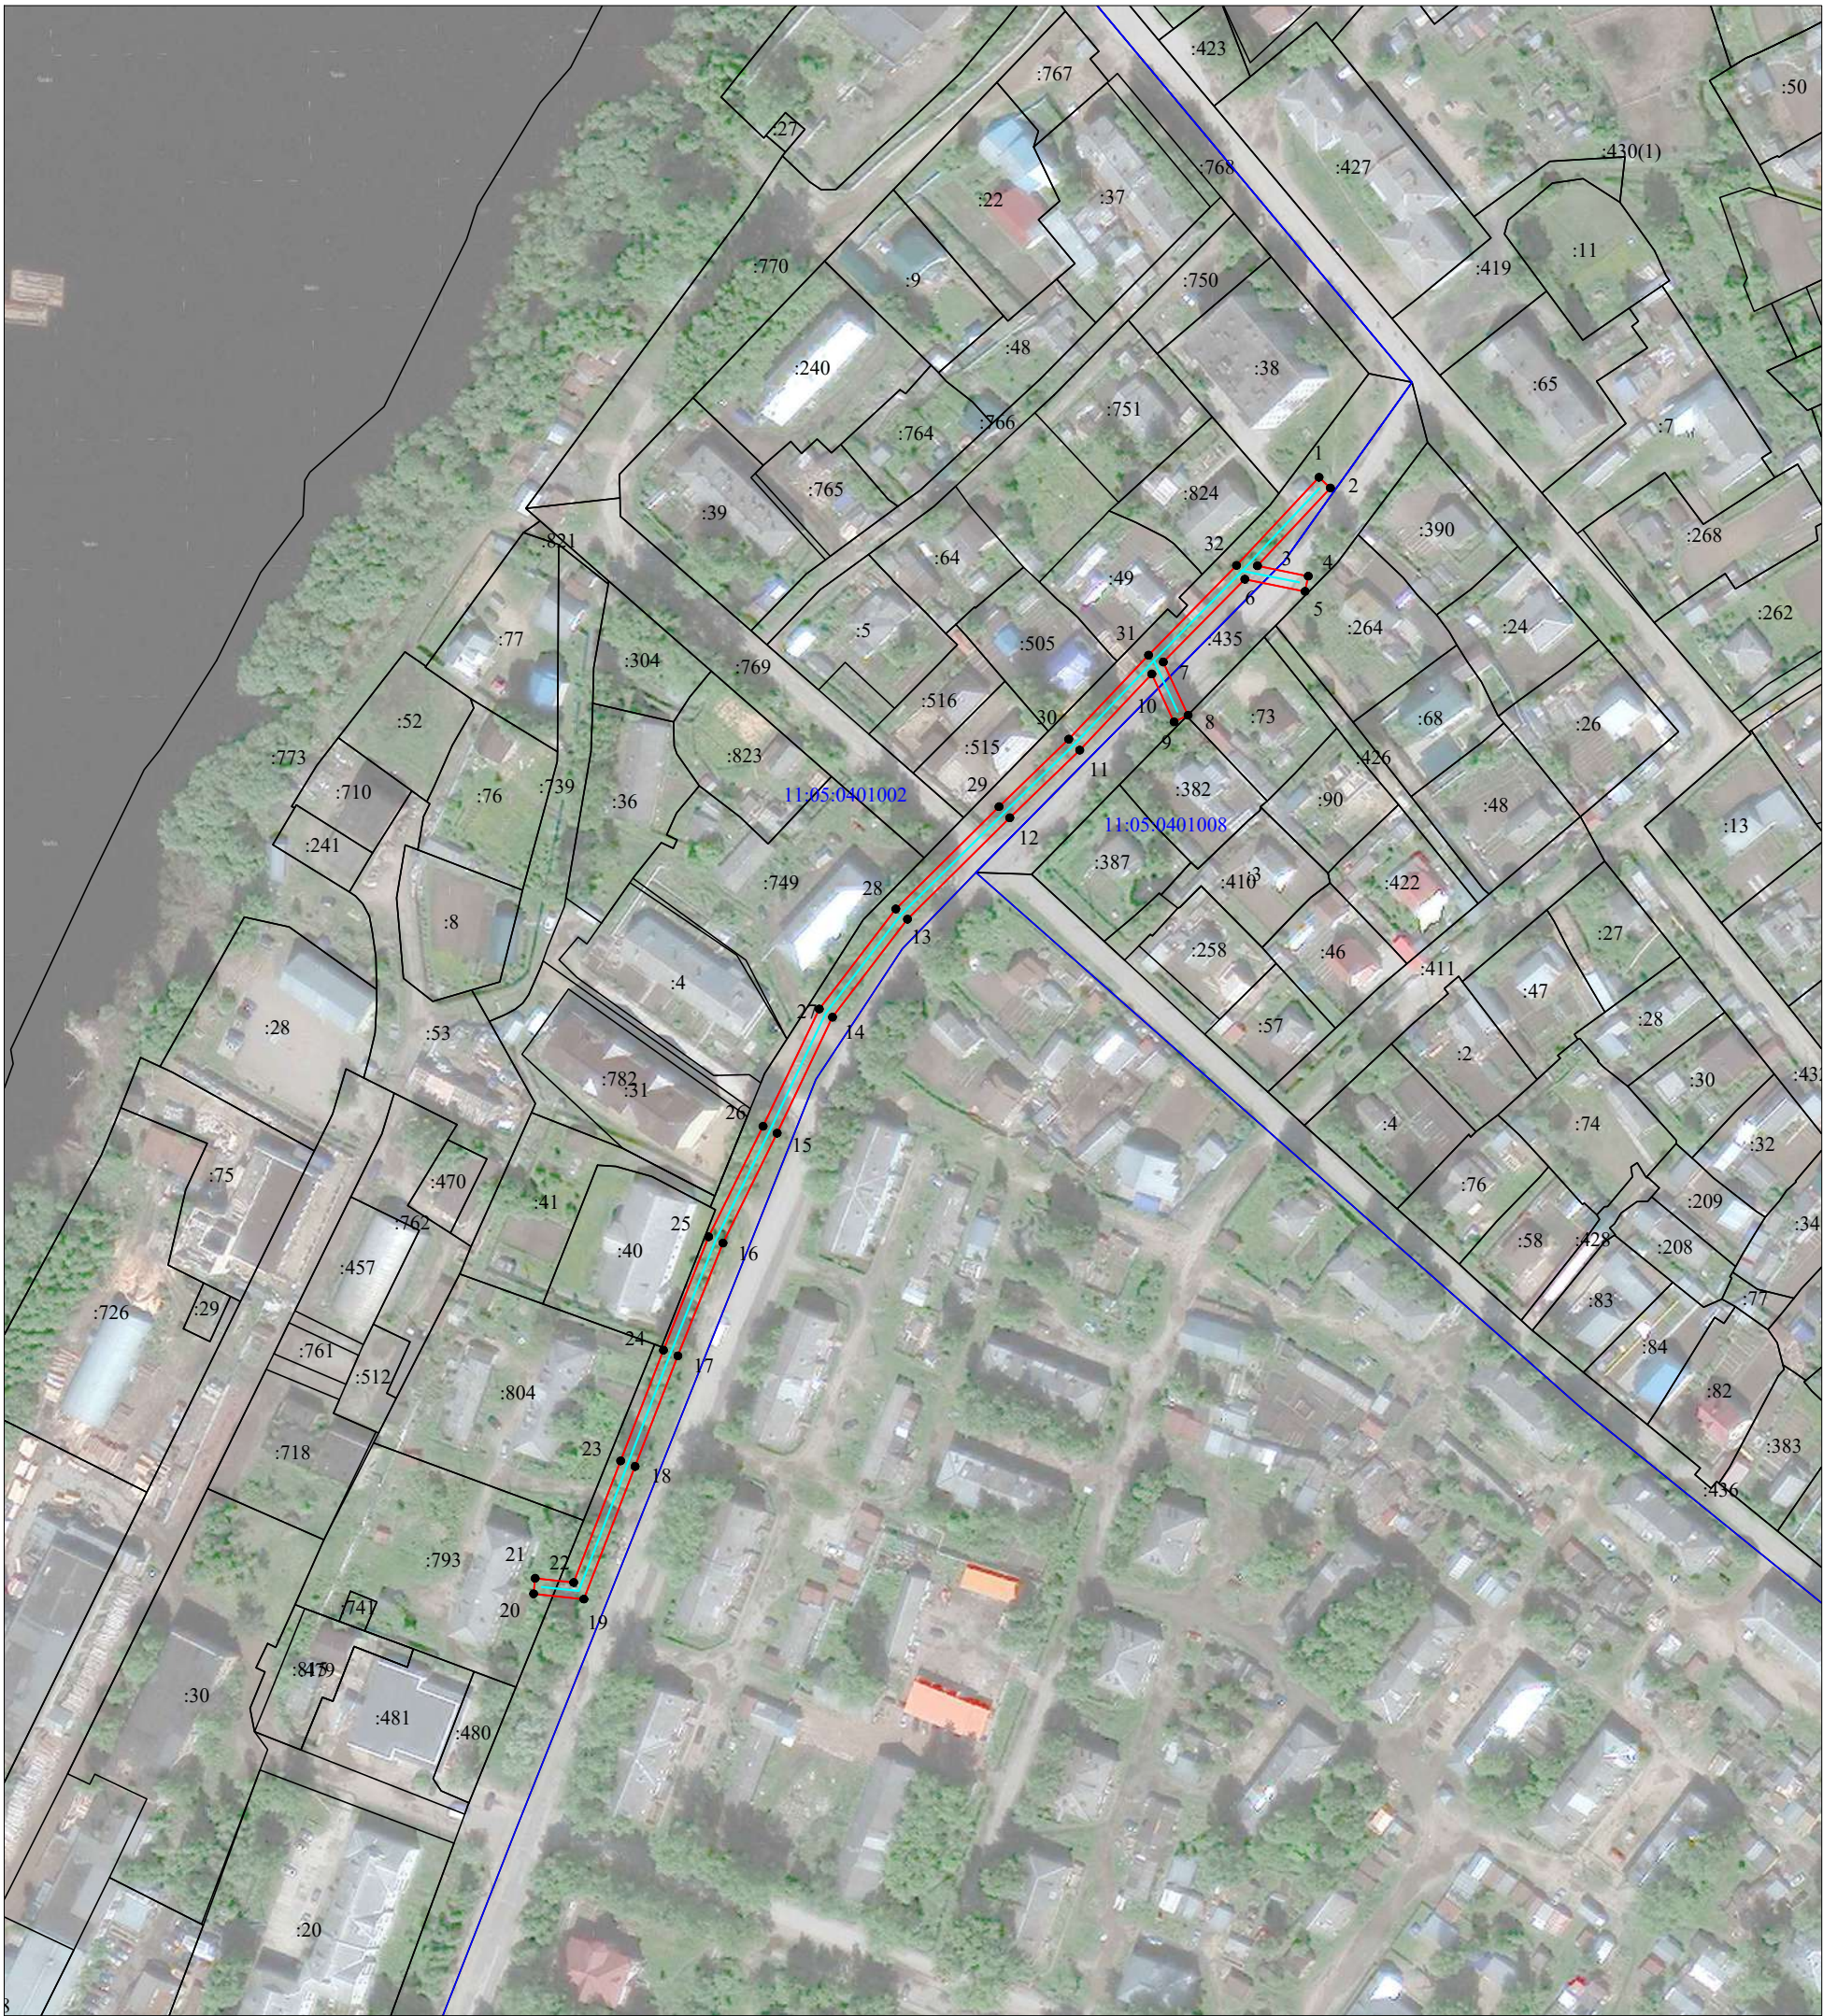


Масштаб 1:2000

- Условные обозначения:
- проектные границы публичного сервитута;
 - граница объекта электросетевого хозяйства;
 - границы и кадастровый номер земельного участка сведения о котором содержатся в ЕГРН;
 - номер и граница кадастрового квартала;
 - обозначение и номер характерной точки проектных границ публичного сервитута;
 - обозначение контура многоконтурного земельного участка.

**Каталог координат границ публичного сервитута
объекта электросетевого хозяйства: "ВКЛ-0,4 кВ ф. "Корабельная" КТП
№752 пгт. Краснозатонский"**

Площадь публичного сервитута: 1887 кв.м.		
Метод определения координат: Метод спутниковых геодезических измерений (определений)		
Система координат: МСК - 11, зона 4		
Средняя квадратичная погрешность определения координат характерных точек контура (Mt) = 0,10 м		
Обозначение характерных точек границ	Координаты, м	
	X	Y
1	2	3
1	630 785,11	4 450 399,72
2	630 782,11	4 450 402,94
3	630 760,04	4 450 382,30
4	630 757,14	4 450 396,68
5	630 752,83	4 450 395,80
6	630 756,27	4 450 378,74
7	630 732,80	4 450 355,69
8	630 717,72	4 450 362,68
9	630 715,86	4 450 358,70
10	630 729,39	4 450 352,42
11	630 707,88	4 450 331,99
12	630 688,70	4 450 312,21
13	630 659,99	4 450 283,25
14	630 632,26	4 450 262,03
15	630 599,40	4 450 246,34
16	630 568,29	4 450 231,03
17	630 536,34	4 450 218,26
18	630 505,02	4 450 206,16
19	630 467,48	4 450 191,64
20	630 468,96	4 450 177,40
21	630 473,34	4 450 177,86
22	630 472,19	4 450 188,75
23	630 506,60	4 450 202,05
24	630 537,95	4 450 214,17
25	630 570,08	4 450 227,00
26	630 601,32	4 450 242,38
27	630 634,57	4 450 258,26
28	630 662,90	4 450 279,93
29	630 691,83	4 450 309,13
30	630 710,98	4 450 328,86
31	630 734,77	4 450 351,47
32	630 760,19	4 450 376,41
1	630 785,11	4 450 399,72

Схема расположения границ публичного сервитута объекта электросетевого хозяйства: «ВЛ-0,4КВ ТП-754-ф."ПРОДОЛЬНЫЙ ПЕРЕУЛОК"-П.КРАСНОЗАТОНСКИЙ», расположенного по адресу: Республика Коми, г. Сыктывкар		Утверждена	
Площадь испрашиваемого публичного сервитута 2267 кв.м.		(наименование документа об утверждении, включая	
Каталог координат: Приложение 1 на 1 листе		наименования органов государственной власти или	
Система координат: МСК-11, зона 4		органов местного самоуправления, принявших	
Кадастровые номера земельных участков, в отношении которых испрашивается публичный сервитут: 11:05:0401008:4, 11:05:0401008:436, 11:05:0401009:3, 11:05:0401009:6, 11:05:0401009:24, 11:05:0401009:35, 11:05:0401009:36, 11:05:0401009:42, 11:05:0401009:43, 11:05:0401009:44, 11:05:0401009:45, 11:05:0401009:46, 11:05:0401009:376, 11:05:0401009:567, 11:05:0401009:568, 11:05:0401009:573, 11:05:0401009:574, 11:05:0401009:579, 11:05:0401009:580, 11:05:0401009:587, 11:05:0401009:589, земли кадастрового квартала: 11:05:0401008, 11:05:0401009		решение об утверждении схемы или подписавших соглашение о перераспределении земельных участков)	
		от _____ № _____	

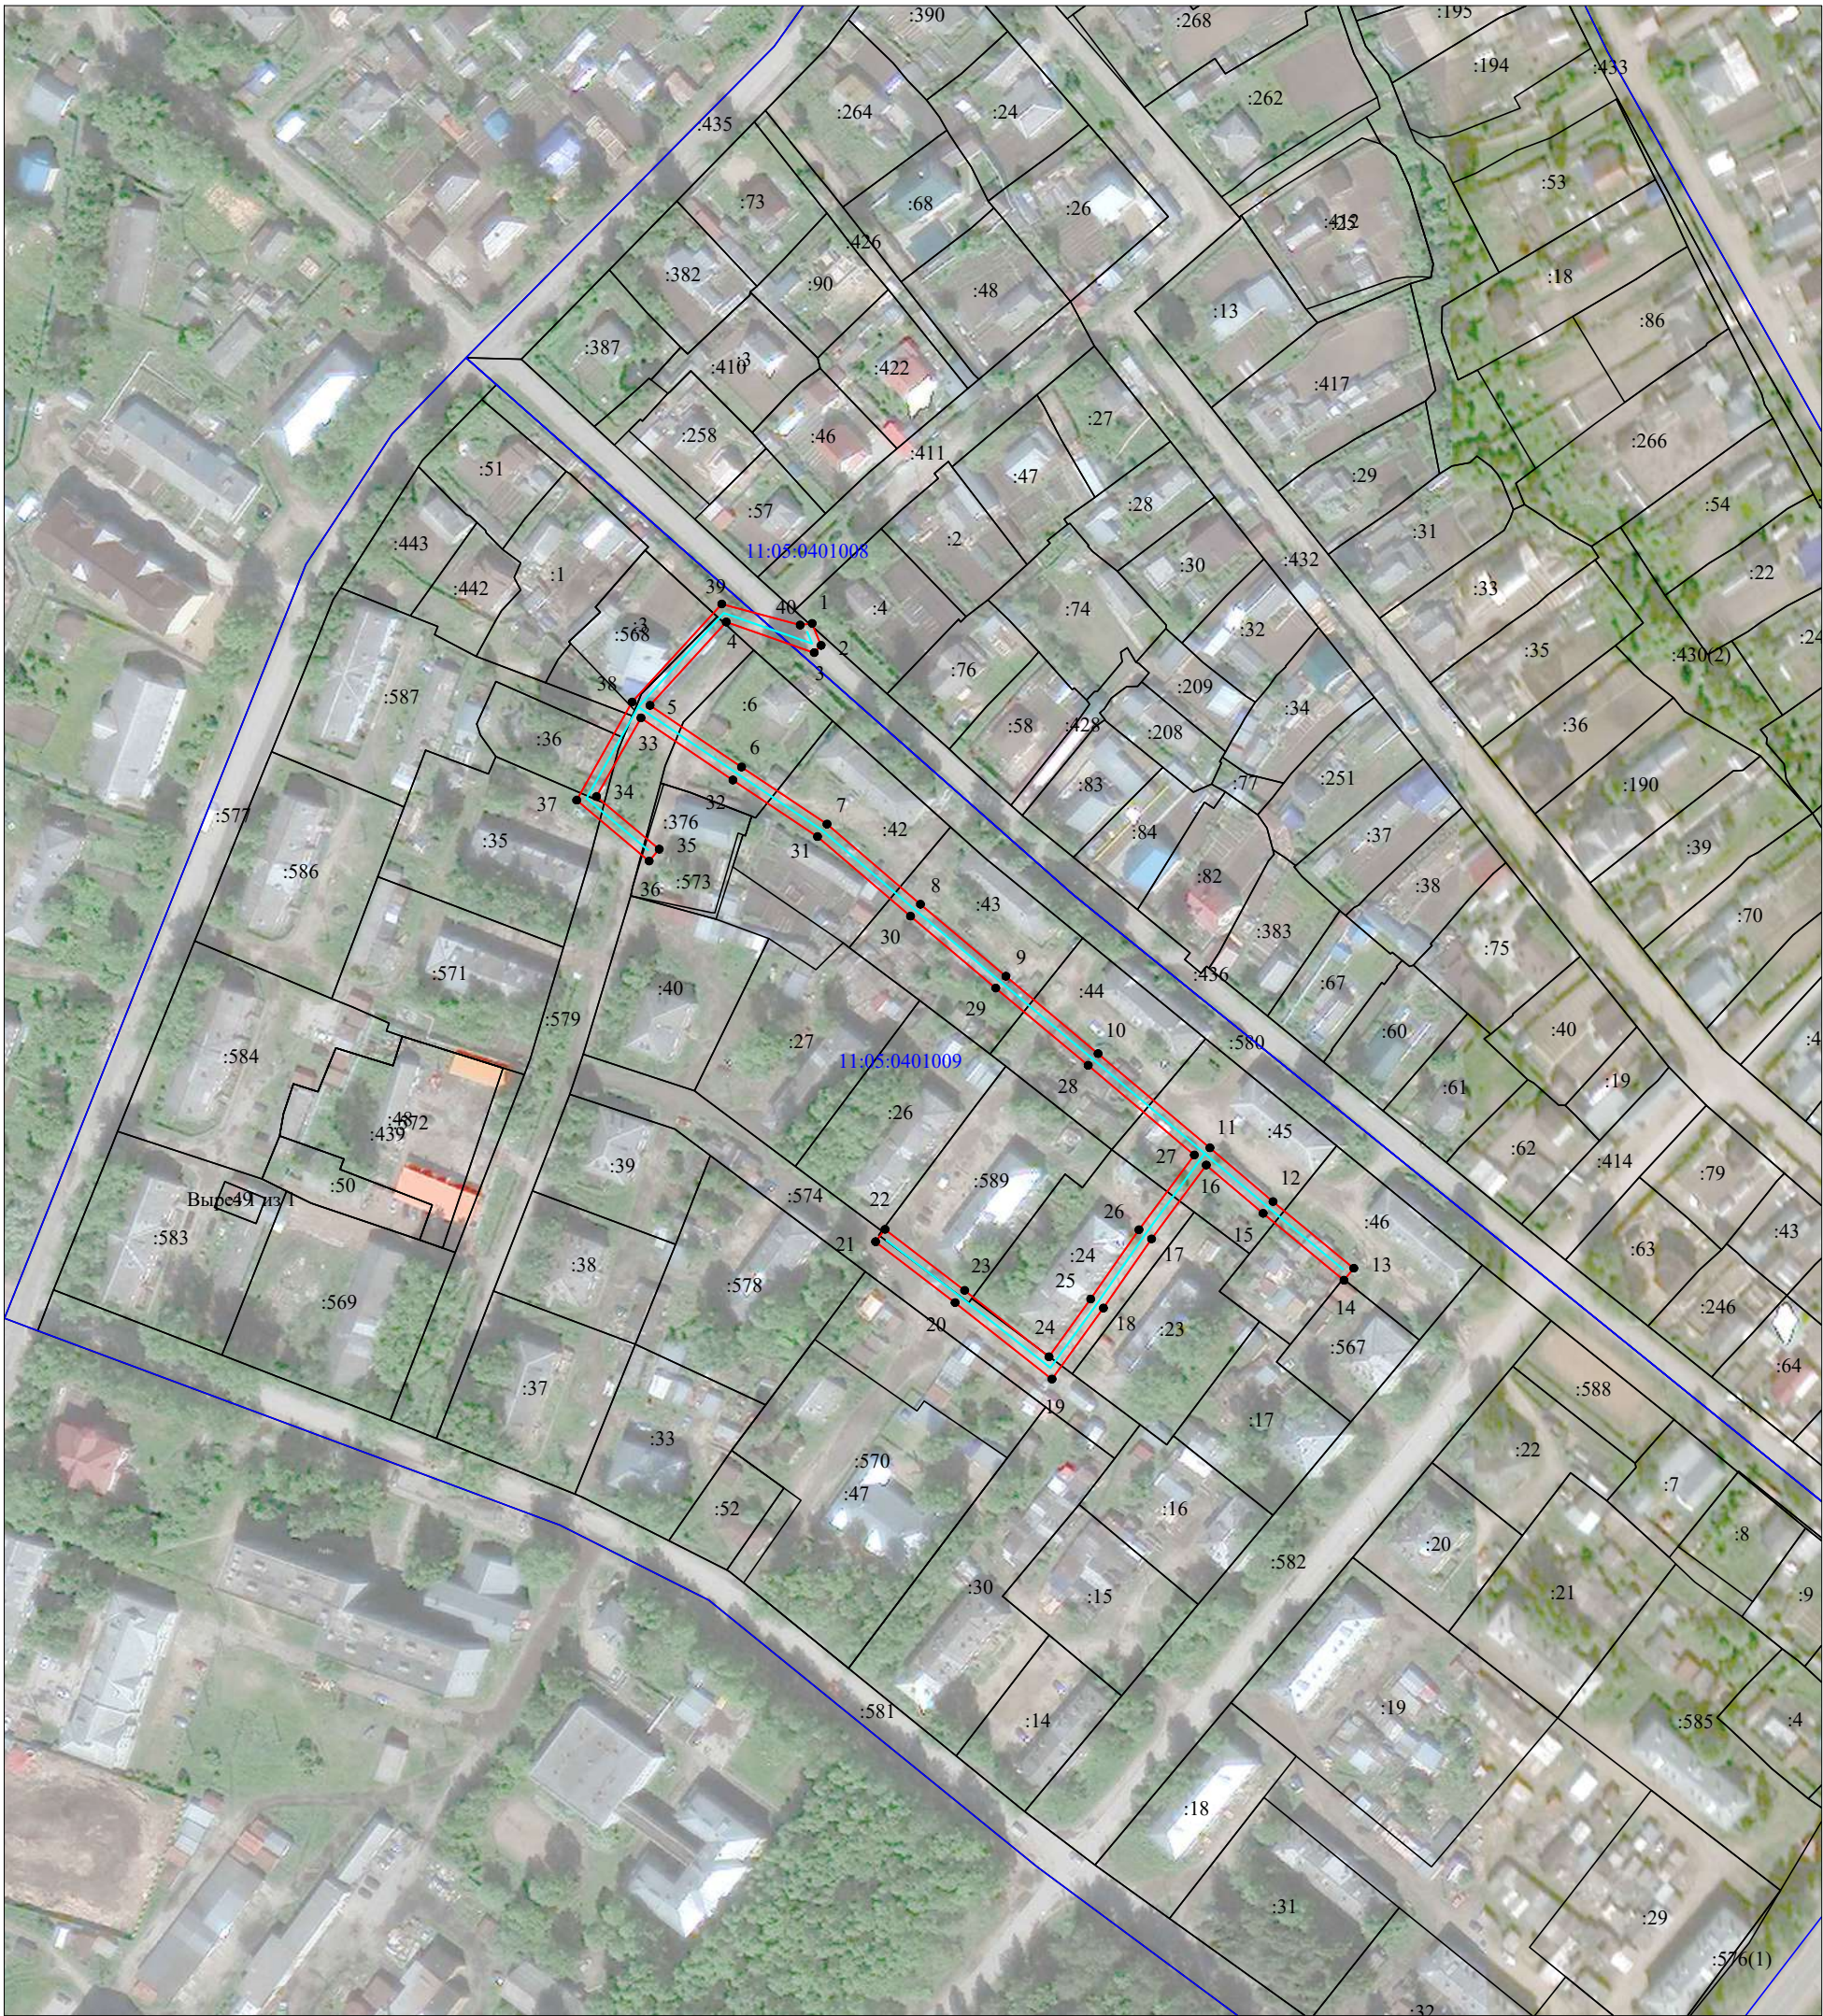

Масштаб 1:2000

- Условные обозначения:
- проектные границы публичного сервитута;
 - граница объекта электросетевого хозяйства;
 - границы и кадастровый номер земельного участка сведения о котором содержатся в ЕГРН;
 - номер и граница кадастрового квартала;
 - обозначение и номер характерной точки проектных границ публичного сервитута;
 - обозначение контура многоконтурного земельного участка.

**Каталог координат границ публичного сервитута
объекта электросетевого хозяйства: "ВЛ-0,4КВ ТП-754-ф. "ПРОДОЛЬНЫЙ ПЕРЕУЛОК"-
П.КРАСНОЗАТОНСКИЙ"**

Площадь публичного сервитута: 2267 кв.м.		
Метод определения координат: Метод спутниковых геодезических измерений (определений)		
Система координат: МСК - 11, зона 4		
Средняя квадратичная погрешность определения координат характерных точек контура (Mt) = 0,10 м		
Обозначение характерных точек границ	Координаты, м	
	X	Y
1	2	3
1	630 597,93	4 450 400,68
2	630 591,69	4 450 403,20
3	630 589,65	4 450 401,25
4	630 598,32	4 450 376,34
5	630 574,71	4 450 354,79
6	630 557,25	4 450 380,68
7	630 541,07	4 450 404,86
8	630 518,39	4 450 431,33
9	630 498,04	4 450 455,48
10	630 476,12	4 450 481,60
11	630 449,44	4 450 513,26
12	630 434,24	4 450 531,14
13	630 415,34	4 450 554,01
14	630 411,95	4 450 551,21
15	630 430,87	4 450 528,31
16	630 444,56	4 450 512,21
17	630 423,64	4 450 496,72
18	630 404,05	4 450 483,11
19	630 383,95	4 450 468,58
20	630 405,61	4 450 441,12
21	630 422,87	4 450 418,62
22	630 426,36	4 450 421,29
23	630 409,09	4 450 443,83
24	630 390,25	4 450 467,71
25	630 406,59	4 450 479,51
26	630 426,21	4 450 493,15
27	630 447,40	4 450 508,84
28	630 472,76	4 450 478,77
29	630 494,68	4 450 452,65
30	630 515,04	4 450 428,48
31	630 537,56	4 450 402,19
32	630 553,59	4 450 378,24
33	630 571,15	4 450 352,19
34	630 548,87	4 450 339,62
35	630 534,01	4 450 357,35
36	630 530,63	4 450 354,53
37	630 547,85	4 450 334,00
38	630 575,62	4 450 349,66
39	630 603,43	4 450 375,05
40	630 597,45	4 450 397,29
1	630 597,93	4 450 400,68

Схема расположения границ публичного сервитута
объекта электросетевого хозяйства: «ВЛ-0,4 кВ ф.
"ул. Шолохова" КТП №754 пгт. Краснозатонский»,
расположенного по адресу: Республика Коми, г. Сыктывкар

Площадь испрашиваемого публичного сервитута 1413 кв.м.

Каталог координат: Приложение 1 на 1 листе

Система координат: МСК-11, зона 4

Кадастровые номера земельных участков, в отношении
которых испрашивается публичный сервитут:
11:05:0401008:4, 11:05:0401008:58, 11:05:0401008:74,
11:05:0401008:82, 11:05:0401008:83, 11:05:0401008:208,
11:05:0401008:209, 11:05:0401008:428, 11:05:0401008:436,
земли кадастрового квартала: 11:05:0401008

Утверждена

(наименование документа об утверждении, включая

наименования органов государственной власти или

органов местного самоуправления, принявших

решение об утверждении схемы или подписавших
соглашение о перераспределении земельных участков)

от _____ № _____



Масштаб 1:2000

Условные обозначения:

- - проектные границы публичного сервитута;
- - граница объекта электросетевого хозяйства;
- :44 - границы и кадастровый номер земельного участка сведения о котором содержатся в ЕГРН;
- 11:05:0401008 - номер и граница кадастрового квартала;
- 1 ● - обозначение и номер характерной точки проектных границ публичного сервитута;
- :4322(1) - обозначение контура многоконтурного земельного участка.

**Каталог координат границ публичного сервитута
объекта электросетевого хозяйства: "ВЛ-0,4 кВ ф. "ул. Шолохова" КТП
№754 пгт. Краснозатонский"**

Площадь публичного сервитута: 1413 кв.м.		
Метод определения координат: Метод спутниковых геодезических измерений (определений)		
Система координат: МСК - 11, зона 4		
Средняя квадратичная погрешность определения координат характерных точек контура (Mt) = 0,10 м		
Обозначение характерных точек границ	Координаты, м	
	X	Y
1	2	3
1	630 598,71	4 450 399,22
2	630 591,36	4 450 407,00
3	630 572,28	4 450 427,93
4	630 550,17	4 450 451,45
5	630 546,85	4 450 455,45
6	630 567,52	4 450 477,00
7	630 589,93	4 450 490,35
8	630 587,68	4 450 494,13
9	630 564,76	4 450 480,48
10	630 543,90	4 450 458,73
11	630 527,45	4 450 475,75
12	630 511,83	4 450 494,87
13	630 494,56	4 450 516,10
14	630 477,81	4 450 537,45
15	630 462,24	4 450 556,99
16	630 446,46	4 450 577,12
17	630 427,88	4 450 601,03
18	630 424,40	4 450 598,34
19	630 442,99	4 450 574,42
20	630 458,79	4 450 554,27
21	630 474,36	4 450 534,73
22	630 491,13	4 450 513,36
23	630 508,41	4 450 492,09
24	630 524,16	4 450 472,83
25	630 542,27	4 450 454,09
26	630 546,87	4 450 448,53
27	630 569,04	4 450 424,94
28	630 588,14	4 450 404,00
29	630 595,50	4 450 396,20
1	630 598,71	4 450 399,22

Схема расположения границ публичного сервитута
объекта электросетевого хозяйства: «ВЛ-0,4КВ
ТП-755-ф."УХТИНСКАЯ ЛЕВАЯ"-П.КРАСНОЗАТОНСКИЙ»,
расположенного по адресу: Республика Коми, г. Сыктывкар

Утверждена

(наименование документа об утверждении, включая

наименования органов государственной власти или

органов местного самоуправления, принявших

решение об утверждении схемы или подписавших
соглашение о перераспределении земельных участков)

от

№

Площадь испрашиваемого публичного сервитута 2316 кв.м.

Каталог координат: Приложение 1 на 1 листе

Система координат: МСК-11, зона 4

Кадастровые номера земельных участков, в отношении
которых испрашивается публичный сервитут:

11:05:0401009:14, 11:05:0401009:15, 11:05:0401009:16,
11:05:0401009:17, 11:05:0401009:18, 11:05:0401009:28,
11:05:0401009:567, 11:05:0401009:581, 11:05:0401009:582,
11:05:0401011:1504, 11:05:0401011:1506, 11:05:0401011:1513,
земли кадастровых кварталов: 11:05:0401009, 11:05:0401011



Масштаб 1:2000

Условные обозначения:

- проектные границы публичного сервитута;
- граница объекта электросетевого хозяйства;
- границы и кадастровый номер земельного участка сведения о котором содержатся в ЕГРН;
- номер и граница кадастрового квартала;
- обозначение и номер характерной точки проектных границ публичного сервитута;
- обозначение контура многоконтурного земельного участка.

**Каталог координат границ публичного сервитута
объекта электросетевого хозяйства: "ВЛ-0,4КВ ТП-755-ф."УХТИНСКАЯ ЛЕВАЯ"-
П.КРАСНОЗАТОНСКИЙ"**

Площадь публичного сервитута: 2316 кв.м.		
Метод определения координат: Метод спутниковых геодезических измерений (определений)		
Система координат: МСК - 11, зона 4		
Средняя квадратичная погрешность определения координат характерных точек контура (Mt) = 0,10 м		
Обозначение характерных точек границ	Координаты, м	
	X	Y
1	2	3
1	630 397,11	4 450 545,80
2	630 394,28	4 450 549,17
3	630 369,43	4 450 528,23
4	630 343,98	4 450 507,50
5	630 322,15	4 450 489,48
6	630 301,55	4 450 472,32
7	630 296,02	4 450 488,41
8	630 289,17	4 450 509,98
9	630 272,01	4 450 531,26
10	630 254,16	4 450 553,19
11	630 238,41	4 450 572,53
12	630 223,13	4 450 591,27
13	630 202,43	4 450 617,58
14	630 198,98	4 450 614,86
15	630 219,69	4 450 588,52
16	630 235,01	4 450 569,76
17	630 250,74	4 450 550,42
18	630 268,59	4 450 528,49
19	630 284,11	4 450 509,24
20	630 247,84	4 450 479,47
21	630 236,05	4 450 494,58
22	630 213,07	4 450 525,41
23	630 188,61	4 450 557,68
24	630 161,03	4 450 594,33
25	630 157,51	4 450 591,68
26	630 185,09	4 450 555,03
27	630 209,55	4 450 522,76
28	630 232,55	4 450 491,91
29	630 244,45	4 450 476,67
30	630 232,38	4 450 466,64
31	630 225,66	4 450 471,35
32	630 223,13	4 450 467,74
33	630 232,62	4 450 461,12
34	630 248,90	4 450 474,65
35	630 286,08	4 450 505,16
36	630 291,84	4 450 487,03
37	630 299,46	4 450 464,85
38	630 324,96	4 450 486,10
39	630 346,77	4 450 504,10
40	630 372,24	4 450 524,85
1	630 397,11	4 450 545,80

Схема расположения границ публичного сервитута
объекта электросетевого хозяйства: «ВЛИ-0,4 кВ ф. 1
КТП №702 пгт. В.Максаковка», расположенного по
адресу: Республика Коми, г. Сыктывкар

Площадь испрашиваемого публичного сервитута 1351 кв.м.

Каталог координат: Приложение 1 на 1 листе

Система координат: МСК-11, зона 4

Кадастровые номера земельных участков, в отношении
которых испрашивается публичный сервитут:

11:05:0501008:29, 11:05:0501008:53, 11:05:0501008:54,
11:05:0501008:58, 11:05:0501008:83, 11:05:0501008:86,
11:05:0501008:87, 11:05:0501008:90, 11:05:0501008:99,
11:05:0501008:100, земли кадастрового квартала: 11:05:0501008

Утверждена


(наименование документа об утверждении, включая

наименования органов государственной власти или

органов местного самоуправления, принявших

решение об утверждении схемы или подписавших
соглашение о перераспределении земельных участков)

от _____ № _____

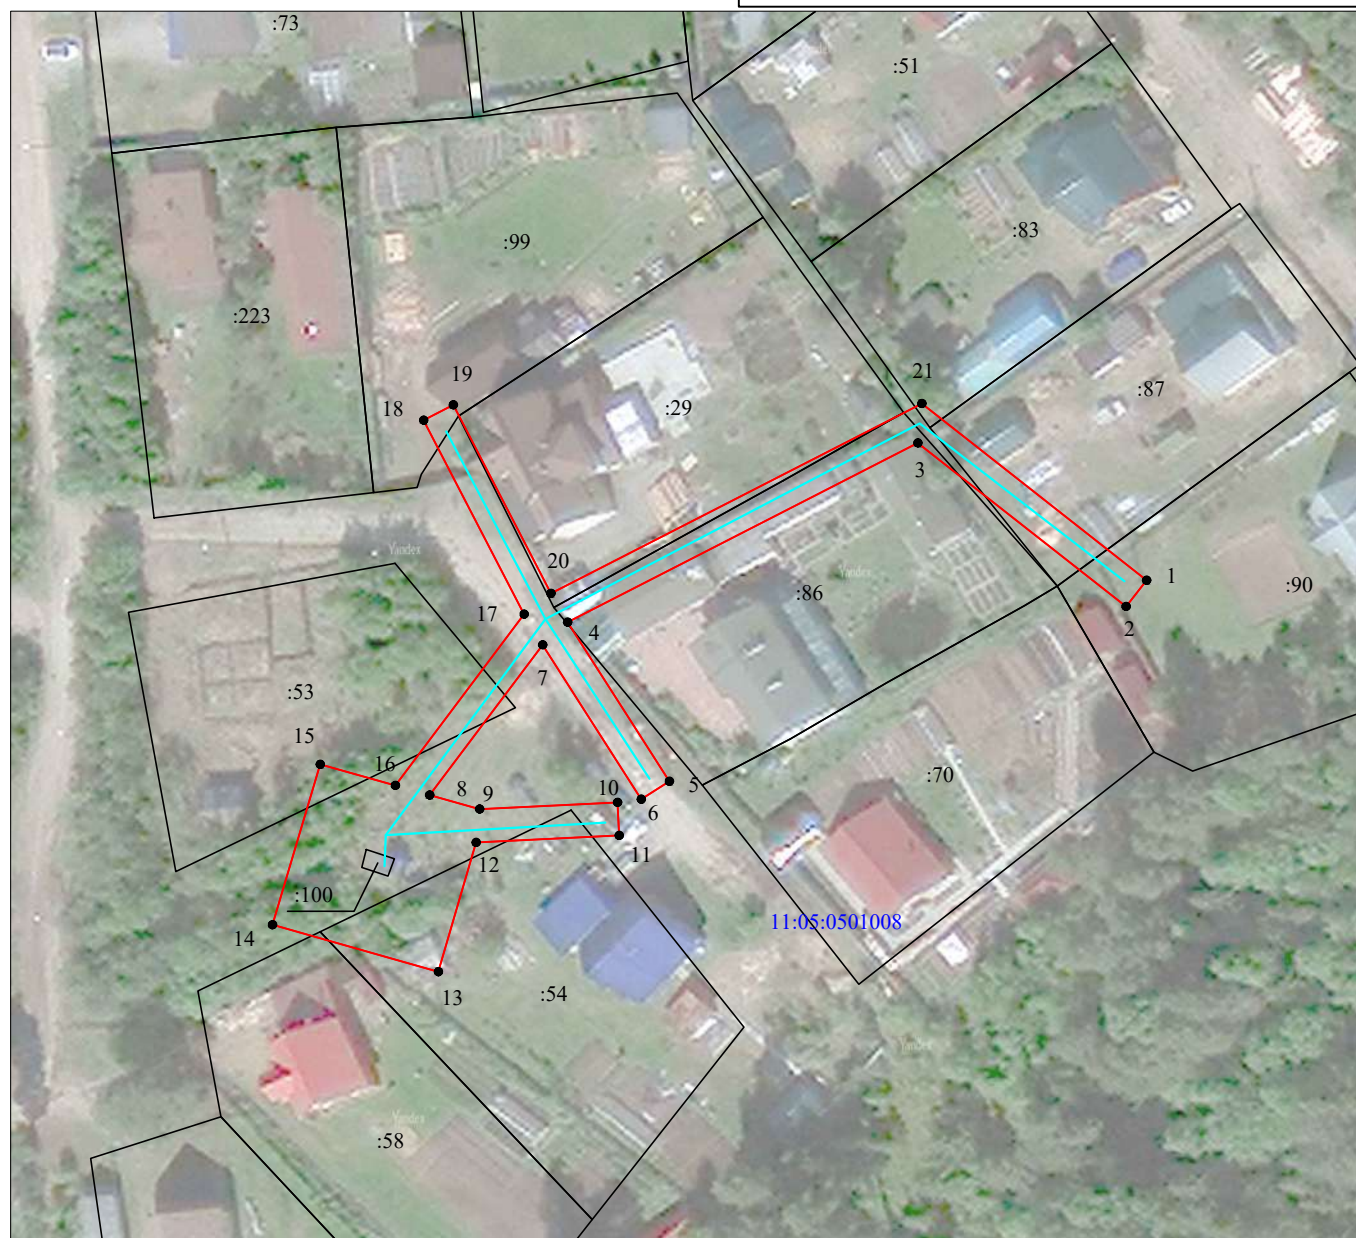

Масштаб 1:1000

Условные обозначения:

- - проектные границы публичного сервитута;
- - граница объекта электросетевого хозяйства;
- :44 - границы и кадастровый номер земельного участка сведения о котором содержатся в ЕГРН;
- 11:05:0501008 - номер и граница кадастрового квартала;
- 1 ● - обозначение и номер характерной точки проектных границ публичного сервитута;
- :4322(1) - обозначение контура многоконтурного земельного участка.

**Каталог координат границ публичного сервитута
объекта электросетевого хозяйства: "ВЛИ-0,4 кВ ф. 1 КТП №702 пгт. В.Максаковка"**

Площадь публичного сервитута: 1351 кв.м.		
Метод определения координат: Метод спутниковых геодезических измерений (определений)		
Система координат: МСК - 11, зона 4		
Средняя квадратичная погрешность определения координат характерных точек контура (Mt) = 0,10 м		
Обозначение характерных точек границ	Координаты, м	
	X	Y
1	2	3
1	626 751,35	4 450 136,04
2	626 747,89	4 450 133,32
3	626 769,51	4 450 105,80
4	626 745,80	4 450 059,48
5	626 724,77	4 450 072,92
6	626 722,40	4 450 069,21
7	626 742,81	4 450 056,17
8	626 722,95	4 450 041,22
9	626 721,10	4 450 047,83
10	626 721,99	4 450 066,08
11	626 717,60	4 450 066,29
12	626 716,67	4 450 047,37
13	626 699,57	4 450 042,39
14	626 705,78	4 450 020,43
15	626 727,01	4 450 026,76
16	626 724,23	4 450 036,68
17	626 746,87	4 450 053,73
18	626 772,52	4 450 040,44
19	626 774,55	4 450 044,35
20	626 749,62	4 450 057,26
21	626 774,71	4 450 106,31
1	626 751,35	4 450 136,04

Схема расположения границ публичного сервитута
объекта электросетевого хозяйства: «КЛ-10КВ
ПС"ЗАПАДНАЯ" яч. 103->ТП-154», расположенного
по адресу: Республика Коми, г. Сыктывкар

Площадь испрашиваемого публичного сервитута 59 кв.м.

Каталог координат: Приложение 1 на 1 листе

Система координат: МСК-11, зона 4

Кадастровые номера земельных участков, в отношении
которых испрашивается публичный сервитут:
11:05:0105002:101, 11:05:0105002:102, земли кадастрового
квартала: 11:05:0105002

Утверждена

(наименование документа об утверждении, включая

наименования органов государственной власти или

органов местного самоуправления, принявших

решение об утверждении схемы или подписавших
соглашение о перераспределении земельных участков)

от _____ № _____



Масштаб 1:1000

Условные обозначения:

- проектные границы публичного сервитута;
- граница объекта электросетевого хозяйства;
- границы и кадастровый номер земельного участка сведения о котором содержатся в ЕГРН;
- номер и граница кадастрового квартала;
- обозначение и номер характерной точки проектных границ публичного сервитута;
- обозначение контура многоконтурного земельного участка.

**Каталог координат границ публичного сервитута
объекта электросетевого хозяйства: "КЛ-10КВ ПС"ЗАПАДНАЯ" яч. 103->ТП-154"**

Площадь публичного сервитута: 59 кв.м.		
Метод определения координат: Метод спутниковых геодезических измерений (определений)		
Система координат: МСК - 11, зона 4		
Средняя квадратичная погрешность определения координат характерных точек контура (Mt) = 0,10 м		
Обозначение характерных точек границ	Координаты, м	
	X	Y
1	2	3
1	630 596,63	4 440 223,31
2	630 593,35	4 440 226,10
3	630 592,06	4 440 224,57
4	630 593,80	4 440 223,09
5	630 580,57	4 440 207,77
6	630 584,57	4 440 202,55
7	630 586,16	4 440 203,77
8	630 583,15	4 440 207,69
1	630 596,63	4 440 223,31

Схема расположения границ публичного сервитута объекта электросетевого хозяйства: «КЛ-10КВ ПС"ЗАПАДНАЯ" яч. 104->РП-3 яч. 11», расположенного по адресу: Республика Коми, г.Сыктывкар	Утверждена
Площадь испрашиваемого публичного сервитута 200 кв.м.	(наименование документа об утверждении, включая
Каталог координат: Приложение 1 на 1 листе	наименования органов государственной власти или
Система координат: МСК-11, зона 4	органов местного самоуправления, принявших
Кадастровые номера земельных участков, в отношении которых испрашивается публичный сервитут: 111:05:0105002:101, 11:05:0105002:102, земли кадастрового квартала: 11:05:0105002	решение об утверждении схемы или подписавших соглашение о перераспределении земельных участков)
	от _____ № _____



Масштаб 1:1000

- Условные обозначения:
- - проектные границы публичного сервитута;
 - - граница объекта электросетевого хозяйства;
 - - границы и кадастровый номер земельного участка сведения о котором содержатся в ЕГРН;
 - 11:05:0105002 - номер и граница кадастрового квартала;
 - 1 ● - обозначение и номер характерной точки проектных границ публичного сервитута;
 - :4322(1) - обозначение контура многоконтурного земельного участка.

**Каталог координат границ публичного сервитута
объекта электросетевого хозяйства: "КЛ-10КВ ПС"ЗАПАДНАЯ" яч. 104->РП-3 яч. 11"**


Площадь публичного сервитута: 200 кв.м.		
Метод определения координат: Метод спутниковых геодезических измерений (определений)		
Система координат: МСК - 11, зона 4		
Средняя квадратичная погрешность определения координат характерных точек контура (Mt) = 0,10 м		
Обозначение характерных точек границ	Координаты, м	
	X	Y
1	2	3
1	630 658,07	4 440 178,30
2	630 648,76	4 440 192,64
3	630 611,26	4 440 231,17
4	630 603,28	4 440 231,72
5	630 591,05	4 440 218,72
6	630 595,37	4 440 213,93
7	630 596,85	4 440 215,28
8	630 593,77	4 440 218,69
9	630 604,09	4 440 229,66
10	630 610,35	4 440 229,22
11	630 647,18	4 440 191,38
12	630 656,39	4 440 177,21
1	630 658,07	4 440 178,30

Схема расположения границ публичного сервитута объекта электросетевого хозяйства: «КЛ-10КВ ПС"ЗАПАДНАЯ" яч.135-ТП-192», расположенного по адресу: Республика Коми, г. Сыктывкар	Утверждена	
	(наименование документа об утверждении, включая	
	наименования органов государственной власти или	
	органов местного самоуправления, принявших	
	решение об утверждении схемы или подписавших соглашение о перераспределении земельных участков)	
Площадь испрашиваемого публичного сервитута 813 кв.м.	от _____ № _____	
Каталог координат: Приложение 1 на 2 листах		
Система координат: МСК-11, зона 4		
Кадастровые номера земельных участков, в отношении которых испрашивается публичный сервитут: 11:05:0105002:101, 11:05:0105002:102, 11:05:0105002:189, земли кадастрового квартала: 11:05:0105002		



Масштаб 1:1000

- Условные обозначения:
- проектные границы публичного сервитута;
 - граница объекта электросетевого хозяйства;
 - границы и кадастровый номер земельного участка сведения о котором содержатся в ЕГРН;
 - номер и граница кадастрового квартала;
 - обозначение и номер характерной точки проектных границ публичного сервитута;
 - обозначение контура многоконтурного земельного участка.

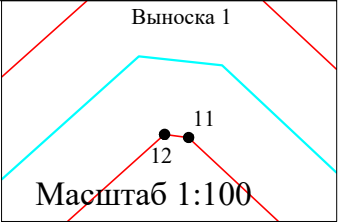

**Каталог координат границ публичного сервитута
объекта электросетевого хозяйства: "КЛ-10КВ ПС"ЗАПАДНАЯ" яч.135-ТП-192"**

Площадь публичного сервитута: 813 кв.м.		
Метод определения координат: Метод спутниковых геодезических измерений (определений)		
Система координат: МСК - 11, зона 4		
Средняя квадратичная погрешность определения координат характерных точек контура (Mt) = 0,10 м		
Обозначение характерных точек границ	Координаты, м	
	X	Y
1	2	3
1	630 599,12	4 440 218,04
2	630 594,80	4 440 221,20
3	630 576,35	4 440 201,61
4	630 566,66	4 440 194,96
5	630 567,76	4 440 189,79
6	630 573,25	4 440 184,60
7	630 573,42	4 440 182,68
8	630 580,17	4 440 171,92
9	630 598,23	4 440 152,33
10	630 618,17	4 440 131,15
11	630 631,21	4 440 117,23
12	630 631,25	4 440 116,91
13	630 625,34	4 440 110,33
14	630 612,71	4 440 096,44
15	630 608,31	4 440 091,95
16	630 609,50	4 440 085,95
17	630 606,43	4 440 079,50
18	630 584,77	4 440 049,19
19	630 583,74	4 440 048,19
20	630 573,53	4 440 043,55
21	630 572,64	4 440 043,85
22	630 552,82	4 440 053,01
23	630 534,99	4 440 062,60
24	630 527,84	4 440 066,59
25	630 482,06	4 440 083,81
26	630 445,23	4 440 087,84
27	630 435,09	4 440 073,65
28	630 434,36	4 440 072,99
29	630 434,89	4 440 075,32
30	630 432,02	4 440 078,06
31	630 430,64	4 440 076,62
32	630 432,68	4 440 074,66
33	630 431,69	4 440 070,27
34	630 434,58	4 440 070,49
35	630 436,59	4 440 072,30
36	630 446,18	4 440 085,72
37	630 481,60	4 440 081,86
38	630 527,00	4 440 064,77
39	630 534,02	4 440 060,85
40	630 551,93	4 440 051,22
41	630 571,90	4 440 041,99
42	630 573,64	4 440 041,39
43	630 584,88	4 440 046,51
44	630 586,29	4 440 047,89
45	630 608,15	4 440 078,48
46	630 611,60	4 440 085,69
47	630 610,48	4 440 091,29
48	630 614,17	4 440 095,07
49	630 626,82	4 440 108,98
50	630 633,34	4 440 116,24

51	630 633,12	4 440 118,11
52	630 619,63	4 440 132,52
53	630 599,69	4 440 153,69
54	630 581,76	4 440 173,14
55	630 575,37	4 440 183,33
56	630 575,19	4 440 185,53
57	630 569,59	4 440 190,82
58	630 568,88	4 440 194,06
59	630 577,65	4 440 200,08
60	630 595,04	4 440 218,54
61	630 597,95	4 440 216,43
1	630 599,12	4 440 218,04

Схема расположения границ публичного сервитута
объекта электросетевого хозяйства: «КЛ-10КВ
ПС"ЗАПАДНАЯ" яч.144->ТП-500», расположенного
по адресу: Республика Коми, г. Сыктывкар

Площадь испрашиваемого публичного сервитута 299 кв.м.

Каталог координат: Приложение 1 на 1 листе

Система координат: МСК-11, зона 4

Кадастровые номера земельных участков, в отношении
которых испрашивается публичный сервитут:
11:05:0105002:101, 11:05:0105002:102, земли кадастрового
квартала: 11:05:0105002

Утверждена

(наименование документа об утверждении, включая

наименования органов государственной власти или

органов местного самоуправления, принявших

решение об утверждении схемы или подписавших
соглашение о перераспределении земельных участков)

от _____ № _____



Масштаб 1:1000

Условные обозначения:

- - проектные границы публичного сервитута;
- - граница объекта электросетевого хозяйства;
- - границы и кадастровый номер земельного участка сведения о котором содержатся в ЕГРН;
- 11:05:0105002 - номер и граница кадастрового квартала;
- 1 ● - обозначение и номер характерной точки проектных границ публичного сервитута;
- :4322(1) - обозначение контура многоконтурного земельного участка.

**Каталог координат границ публичного сервитута
объекта электросетевого хозяйства: "КЛ-10КВ ПС"ЗАПАДНАЯ" яч.144->ТП-500"**

Площадь публичного сервитута: 299 кв.м.		
Метод определения координат: Метод спутниковых геодезических измерений (определений)		
Система координат: МСК - 11, зона 4		
Средняя квадратичная погрешность определения координат характерных точек контура (Mt) = 0,10 м		
Обозначение характерных точек границ	Координаты, м	
	X	Y
1	2	3
1	630 631,72	4 440 133,01
2	630 632,28	4 440 138,26
3	630 632,99	4 440 140,34
4	630 642,27	4 440 151,78
5	630 646,14	4 440 155,89
6	630 649,70	4 440 158,18
7	630 652,06	4 440 160,21
8	630 653,26	4 440 163,64
9	630 653,38	4 440 167,87
10	630 652,41	4 440 178,01
11	630 650,61	4 440 186,39
12	630 648,82	4 440 192,50
13	630 630,10	4 440 211,80
14	630 611,21	4 440 231,07
15	630 603,34	4 440 231,60
16	630 591,18	4 440 218,74
17	630 595,69	4 440 214,16
18	630 597,11	4 440 215,57
19	630 593,96	4 440 218,77
20	630 604,14	4 440 229,54
21	630 610,32	4 440 229,12
22	630 628,67	4 440 210,40
23	630 647,04	4 440 191,46
24	630 648,67	4 440 185,90
25	630 650,42	4 440 177,70
26	630 651,37	4 440 167,80
27	630 651,27	4 440 164,01
28	630 650,35	4 440 161,37
29	630 648,50	4 440 159,79
30	630 644,85	4 440 157,44
31	630 640,76	4 440 153,09
32	630 631,22	4 440 141,32
33	630 630,32	4 440 138,69
34	630 629,74	4 440 133,22
1	630 631,72	4 440 133,01

Схема расположения границ публичного сервитута
объекта электросетевого хозяйства: «КЛ-10КВ
ПС"ЗАПАДНАЯ" яч.147-ДГК 4», расположенного по
адресу: Республика Коми, г. Сыктывкар

Площадь испрашиваемого публичного сервитута 134 кв.м.

Каталог координат: Приложение 1 на 1 листе

Система координат: МСК-11, зона 4

Кадастровые номера земельных участков, в отношении
которых испрашивается публичный сервитут:
11:05:0105002:101, 11:05:0105002:102, земли кадастрового
квартала: 11:05:0105002

Утверждена

(наименование документа об утверждении, включая

наименования органов государственной власти или

органов местного самоуправления, принявших

решение об утверждении схемы или подписавших
соглашение о перераспределении земельных участков)

от _____ № _____



Масштаб 1:1000

Условные обозначения:

- - проектные границы публичного сервитута;
- - граница объекта электросетевого хозяйства;
- :44 - границы и кадастровый номер земельного участка сведения о котором содержатся в ЕГРН;
- 11:05:0105002 - номер и граница кадастрового квартала;
- 1 ● - обозначение и номер характерной точки проектных границ публичного сервитута;
- :4322(1) - обозначение контура многоконтурного земельного участка.

**Каталог координат границ публичного сервитута
объекта электросетевого хозяйства: "КЛ-10КВ ПС"ЗАПАДНАЯ" яч.147-ДГК 4"**

Площадь публичного сервитута: 134 кв.м.		
Метод определения координат: Метод спутниковых геодезических измерений (определений)		
Система координат: МСК - 11, зона 4		
Средняя квадратичная погрешность определения координат характерных точек контура (Mt) = 0,10 м		
Обозначение характерных точек границ	Координаты, м	
	X	Y
1	2	3
1	630 598,85	4 440 217,63
2	630 595,31	4 440 220,40
3	630 580,94	4 440 204,76
4	630 567,66	4 440 190,63
5	630 569,58	4 440 187,46
6	630 576,64	4 440 182,59
7	630 580,42	4 440 185,61
8	630 581,63	4 440 184,07
9	630 581,81	4 440 182,04
10	630 580,15	4 440 179,98
11	630 581,71	4 440 178,72
12	630 583,87	4 440 181,42
13	630 583,57	4 440 184,84
14	630 580,75	4 440 188,44
15	630 576,55	4 440 185,08
16	630 571,07	4 440 188,87
17	630 570,16	4 440 190,37
18	630 582,41	4 440 203,40
19	630 595,54	4 440 217,68
20	630 597,61	4 440 216,05
1	630 598,85	4 440 217,63

Схема расположения границ публичного сервитута
объекта электросетевого хозяйства: «КЛ-10КВ
ПС"ОРБИТА" яч.39->ТСН 1», расположенного по
адресу: Республика Коми, г. Сыктывкар

Площадь испрашиваемого публичного сервитута 83 кв.м.

Каталог координат: Приложение 1 на 1 листе

Система координат: МСК-11, зона 4

Кадастровый номер земельного участка, в отношении
которого испрашивается публичный сервитут:
11:05:0105003:33, земли кадастрового квартала:
11:05:0105003

Утверждена

(наименование документа об утверждении, включая

наименования органов государственной власти или

органов местного самоуправления, принявших

решение об утверждении схемы или подписавших
соглашение о перераспределении земельных участков)

от _____ № _____



Масштаб 1:1000

Условные обозначения:

- - проектные границы публичного сервитута;
- - граница объекта электросетевого хозяйства;
- - границы и кадастровый номер земельного участка сведения о котором содержатся в ЕГРН;
- 11:05:0105003 - номер и граница кадастрового квартала;
- 1 ● - обозначение и номер характерной точки проектных границ публичного сервитута;
- :4322(1) - обозначение контура многоконтурного земельного участка.

**Каталог координат границ публичного сервитута
объекта электросетевого хозяйства: "КЛ-10КВ ПС"ОРБИТА" яч.39->ТСН 1"**

Площадь публичного сервитута: 83 кв.м.		
Метод определения координат: Метод спутниковых геодезических измерений (определений)		
Система координат: МСК - 11, зона 4		
Средняя квадратичная погрешность определения координат характерных точек контура (Mt) = 0,10 м		
Обозначение характерных точек границ	Координаты, м	
	X	Y
1	2	3
1	631 811,41	4 440 381,48
2	631 802,06	4 440 384,02
3	631 790,03	4 440 385,86
4	631 774,47	4 440 388,33
5	631 774,59	4 440 390,31
6	631 772,59	4 440 390,43
7	631 772,35	4 440 386,65
8	631 789,72	4 440 383,89
9	631 801,64	4 440 382,06
10	631 810,88	4 440 379,54
1	631 811,41	4 440 381,48

Схема расположения границ публичного сервитута
объекта электросетевого хозяйства: «КЛ-10КВ
ПС"ОРБИТА" яч.920->ТСН-2», расположенного по
адресу: Республика Коми, г. Сыктывкар

Площадь испрашиваемого публичного сервитута 80 кв.м.

Каталог координат: Приложение 1 на 1 листе

Система координат: МСК-11, зона 4

Кадастровый номер земельного участка, в отношении
которого испрашивается публичный сервитут:
11:05:0105003:33, земли кадастрового квартала:
11:05:0105003

Утверждена

(наименование документа об утверждении, включая

наименования органов государственной власти или

органов местного самоуправления, принявших

решение об утверждении схемы или подписавших
соглашение о перераспределении земельных участков)

от _____ № _____



Масштаб 1:1000

Условные обозначения:

- проектные границы публичного сервитута;
- граница объекта электросетевого хозяйства;
- границы и кадастровый номер земельного участка сведения о котором содержатся в ЕГРН;
- номер и граница кадастрового квартала;
- обозначение и номер характерной точки проектных границ публичного сервитута;
- обозначение контура многоконтурного земельного участка.

**Каталог координат границ публичного сервитута
объекта электросетевого хозяйства: "КЛ-10КВ ПС"ОРБИТА" яч.920->ТСН-2"**

Площадь публичного сервитута: 80 кв.м.		
Метод определения координат: Метод спутниковых геодезических измерений (определений)		
Система координат: МСК - 11, зона 4		
Средняя квадратичная погрешность определения координат характерных точек контура (Mt) = 0,10 м		
Обозначение характерных точек границ	Координаты, м	
	X	Y
1	2	3
1	631 809,93	4 440 381,99
2	631 802,03	4 440 383,93
3	631 790,02	4 440 385,76
4	631 774,35	4 440 388,24
5	631 774,48	4 440 390,32
6	631 772,48	4 440 390,43
7	631 772,26	4 440 386,55
8	631 789,71	4 440 383,79
9	631 801,64	4 440 381,97
10	631 809,45	4 440 380,04
1	631 809,93	4 440 381,99

Схема расположения границ публичного сервитута
объекта электросетевого хозяйства: «КЛ-10КВ
ПС"ОРБИТА" яч.934-ТП-165», расположенного по
адресу: Республика Коми, г. Сыктывкар

Площадь испрашиваемого публичного сервитута 117 кв.м.

Каталог координат: Приложение 1 на 1 листе

Система координат: МСК-11, зона 4

Кадастровый номер земельного участка, в отношении
которого испрашивается публичный сервитут:
11:05:0105003:33, 11:05:0105003:2302, 11:05:0105003:2369,
земли кадастровых кварталов: 11:05:0105003

Утверждена

(наименование документа об утверждении, включая

наименования органов государственной власти или

органов местного самоуправления, принявших

решение об утверждении схемы или подписавших
соглашение о перераспределении земельных участков)

от _____ № _____



Масштаб 1:1000

Условные обозначения:

- - проектные границы публичного сервитута;
- - граница объекта электросетевого хозяйства;
- :44 - границы и кадастровый номер земельного участка сведения о котором содержатся в ЕГРН;
- 11:05:0105003 - номер и граница кадастрового квартала;
- 1 ● - обозначение и номер характерной точки проектных границ публичного сервитута;
- :4322(1) - обозначение контура многоконтурного земельного участка.

**Каталог координат границ публичного сервитута
объекта электросетевого хозяйства: "КЛ-10КВ ПС"ОРБИТА" яч.934-ТП-165"**

Площадь публичного сервитута: 117 кв.м.		
Метод определения координат: Метод спутниковых геодезических измерений (определений)		
Система координат: МСК - 11, зона 4		
Средняя квадратичная погрешность определения координат характерных точек контура (Mt) = 0,10 м		
Обозначение характерных точек границ	Координаты, м	
	X	Y
1	2	3
1	631 826,71	4 440 391,90
2	631 825,31	4 440 394,72
3	631 823,65	4 440 396,73
4	631 821,97	4 440 397,80
5	631 815,88	4 440 398,77
6	631 811,46	4 440 399,55
7	631 805,59	4 440 400,52
8	631 796,81	4 440 402,03
9	631 789,51	4 440 403,30
10	631 784,17	4 440 404,23
11	631 779,77	4 440 404,97
12	631 776,97	4 440 405,42
13	631 776,24	4 440 401,23
14	631 778,20	4 440 400,88
15	631 778,60	4 440 403,13
16	631 779,45	4 440 402,99
17	631 783,83	4 440 402,27
18	631 789,17	4 440 401,34
19	631 796,47	4 440 400,07
20	631 805,25	4 440 398,56
21	631 811,12	4 440 397,58
22	631 815,55	4 440 396,81
23	631 821,25	4 440 395,89
24	631 822,30	4 440 395,22
25	631 823,62	4 440 393,63
26	631 824,67	4 440 391,50
27	631 824,43	4 440 387,73
28	631 826,42	4 440 387,60
1	631 826,71	4 440 391,90

Схема расположения границ публичного сервитута объекта электросетевого хозяйства: «КЛ-10КВ ПС"ОРБИТА" яч.942-РП-8 яч.8», расположенного по адресу: Республика Коми, г. Сыктывкар	Утверждена	
	(наименование документа об утверждении, включая	
	наименования органов государственной власти или	
	органов местного самоуправления, принявших	
Площадь испрашиваемого публичного сервитута 286 кв.м.	решение об утверждении схемы или подписавших соглашение о перераспределении земельных участков)	
Каталог координат: Приложение 1 на 1 листе		
Система координат: МСК-11, зона 4		
Кадастровые номера земельных участков, в отношении которых испрашивается публичный сервитут: 11:05:0105003:33, 11:05:0105003:2301, 11:05:0105003:2302, 11:05:0105003:2369, земли кадастрового квартала: 11:05:0105003	от _____	№ _____



Масштаб 1:1000

- Условные обозначения:
- проектные границы публичного сервитута;
 - граница объекта электросетевого хозяйства;
 - границы и кадастровый номер земельного участка сведения о котором содержатся в ЕГРН;
 - номер и граница кадастрового квартала;
 - обозначение и номер характерной точки проектных границ публичного сервитута;
 - обозначение контура многоконтурного земельного участка.

**Каталог координат границ публичного сервитута
объекта электросетевого хозяйства: "КЛ-10КВ ПС"ОРБИТА" яч.942-РП-8 яч.8"**

Площадь публичного сервитута: 286 кв.м.		
Метод определения координат: Метод спутниковых геодезических измерений (определений)		
Система координат: МСК - 11, зона 4		
Средняя квадратичная погрешность определения координат характерных точек контура (Mt) = 0,10 м		
Обозначение характерных точек границ	Координаты, м	
	X	Y
1	2	3
1	631 831,77	4 440 309,76
2	631 831,15	4 440 390,48
3	631 831,30	4 440 393,02
4	631 830,25	4 440 394,66
5	631 824,24	4 440 397,12
6	631 816,40	4 440 400,41
7	631 808,71	4 440 401,76
8	631 797,54	4 440 403,60
9	631 788,93	4 440 405,07
10	631 781,47	4 440 406,32
11	631 776,36	4 440 407,15
12	631 775,57	4 440 401,29
13	631 777,55	4 440 401,03
14	631 778,06	4 440 404,84
15	631 781,15	4 440 404,35
16	631 788,59	4 440 403,10
17	631 797,21	4 440 401,63
18	631 808,37	4 440 399,78
19	631 815,83	4 440 398,48
20	631 823,48	4 440 395,27
21	631 828,90	4 440 393,05
22	631 829,26	4 440 392,49
23	631 829,16	4 440 390,53
24	631 829,77	4 440 309,75
1	631 831,77	4 440 309,76

Схема расположения границ публичного сервитута объекта электросетевого хозяйства: «КЛ-10 кВ яч. 804 ПС "Сыктывкар" -ТП №510 К2», расположенного по адресу: Республика Коми, г. Сыктывкар	Утверждена (наименование документа об утверждении, включая наименования органов государственной власти или органов местного самоуправления, принявших решение об утверждении схемы или подписавших соглашение о перераспределении земельных участков) от №
Площадь испрашиваемого публичного сервитута 170 кв.м.	
Каталог координат: Приложение 1 на 1 листе	
Система координат: МСК-11, зона 4	
Кадастровые номера земельных участков, в отношении которых испрашивается публичный сервитут: 11:05:0101002:15, 11:05:0101002:133, 11:05:0101002:134, земли кадастрового квартала: 11:05:0101002	



Масштаб 1:1000

- Условные обозначения:
- проектные границы публичного сервитута;

- граница объекта электросетевого хозяйства;

:44

- границы и кадастровый номер земельного участка сведения о котором содержатся в ЕГРН;

11:05:0101002

- номер и граница кадастрового квартала;

1 ●

- обозначение и номер характерной точки проектных границ публичного сервитута;

:4322(1)

-обозначение контура многоконтурного земельного участка.

**Каталог координат границ публичного сервитута
объекта электросетевого хозяйства: "КЛ-10 кВ яч. 804 ПС "Сыктывкар" - ТП №510 К2"**

Площадь публичного сервитута: 170 кв.м.		
Метод определения координат: Метод спутниковых геодезических измерений (определений)		
Система координат: МСК - 11, зона 4		
Средняя квадратичная погрешность определения координат характерных точек контура (Mt) = 0,10 м		
Обозначение характерных точек границ	Координаты, м	
	X	Y
1	2	3
1	635 077,94	4 437 063,97
2	635 061,93	4 437 079,18
3	635 095,87	4 437 115,32
4	635 085,45	4 437 123,57
5	635 084,20	4 437 122,00
6	635 092,92	4 437 115,10
7	635 059,10	4 437 079,10
8	635 076,57	4 437 062,52
1	635 077,94	4 437 063,97

Схема расположения границ публичного сервитута объекта электросетевого хозяйства: «КЛ-10КВ ПС"СЫКТЫВКАР" яч.840-ТП-510,К1», расположенного по адресу: Республика Коми, г. Сыктывкар	Утверждена
Площадь испрашиваемого публичного сервитута 170 кв.м.	(наименование документа об утверждении, включая
Каталог координат: Приложение 1 на 1 листе	наименования органов государственной власти или
Система координат: МСК-11, зона 4	органов местного самоуправления, принявших
Кадастровые номера земельных участков, в отношении которых испрашивается публичный сервитут: 11:05:0101002:15, 11:05:0101002:133, 11:05:0101002:134, земли кадастрового квартала: 11:05:0101002	решение об утверждении схемы или подписавших соглашение о перераспределении земельных участков)
	от _____ № _____




Масштаб 1:1000

- Условные обозначения:
- - проектные границы публичного сервитута;
 - - граница объекта электросетевого хозяйства;
 - :44 - границы и кадастровый номер земельного участка сведения о котором содержатся в ЕГРН;
 - 11:05:0101002 - номер и граница кадастрового квартала;
 - 1 ● - обозначение и номер характерной точки проектных границ публичного сервитута;
 - :4322(1) - обозначение контура многоконтурного земельного участка.

**Каталог координат границ публичного сервитута
объекта электросетевого хозяйства: "КЛ-10КВ ПС" СЫКТЫВКАР" яч.840-ТП-510,К1"**

Площадь публичного сервитута: 170 кв.м.		
Метод определения координат: Метод спутниковых геодезических измерений (определений)		
Система координат: МСК - 11, зона 4		
Средняя квадратичная погрешность определения координат характерных точек контура (Mt) = 0,10 м		
Обозначение характерных точек границ	Координаты, м	
	X	Y
1	2	3
1	635 077,67	4 437 063,67
2	635 061,46	4 437 079,06
3	635 095,45	4 437 115,26
4	635 085,20	4 437 123,32
5	635 083,97	4 437 121,75
6	635 092,49	4 437 115,04
7	635 058,64	4 437 078,98
8	635 076,30	4 437 062,22
1	635 077,67	4 437 063,67

Схема расположения границ публичного сервитута объекта электросетевого хозяйства: «КЛ-10КВ ПС"СЫКТЫВКАР" яч.842->КТП-1032,ЛР-194,К1», расположенного по адресу: Республика Коми, г. Сыктывкар	Утверждена	
	(наименование документа об утверждении, включая	
	наименования органов государственной власти или	
	органов местного самоуправления, принявших	
Площадь испрашиваемого публичного сервитута 512 кв.м.	решение об утверждении схемы или подписавших соглашение о перераспределении земельных участков)	
Каталог координат: Приложение 1 на 1 листе		
Система координат: МСК-11, зона 4		
Кадастровые номера земельных участков, в отношении которых испрашивается публичный сервитут: 11:05:0101002:15, 11:05:0101002:134, 11:05:0101002:781, земли кадастрового квартала: 11:05:0101002	от _____	№ _____

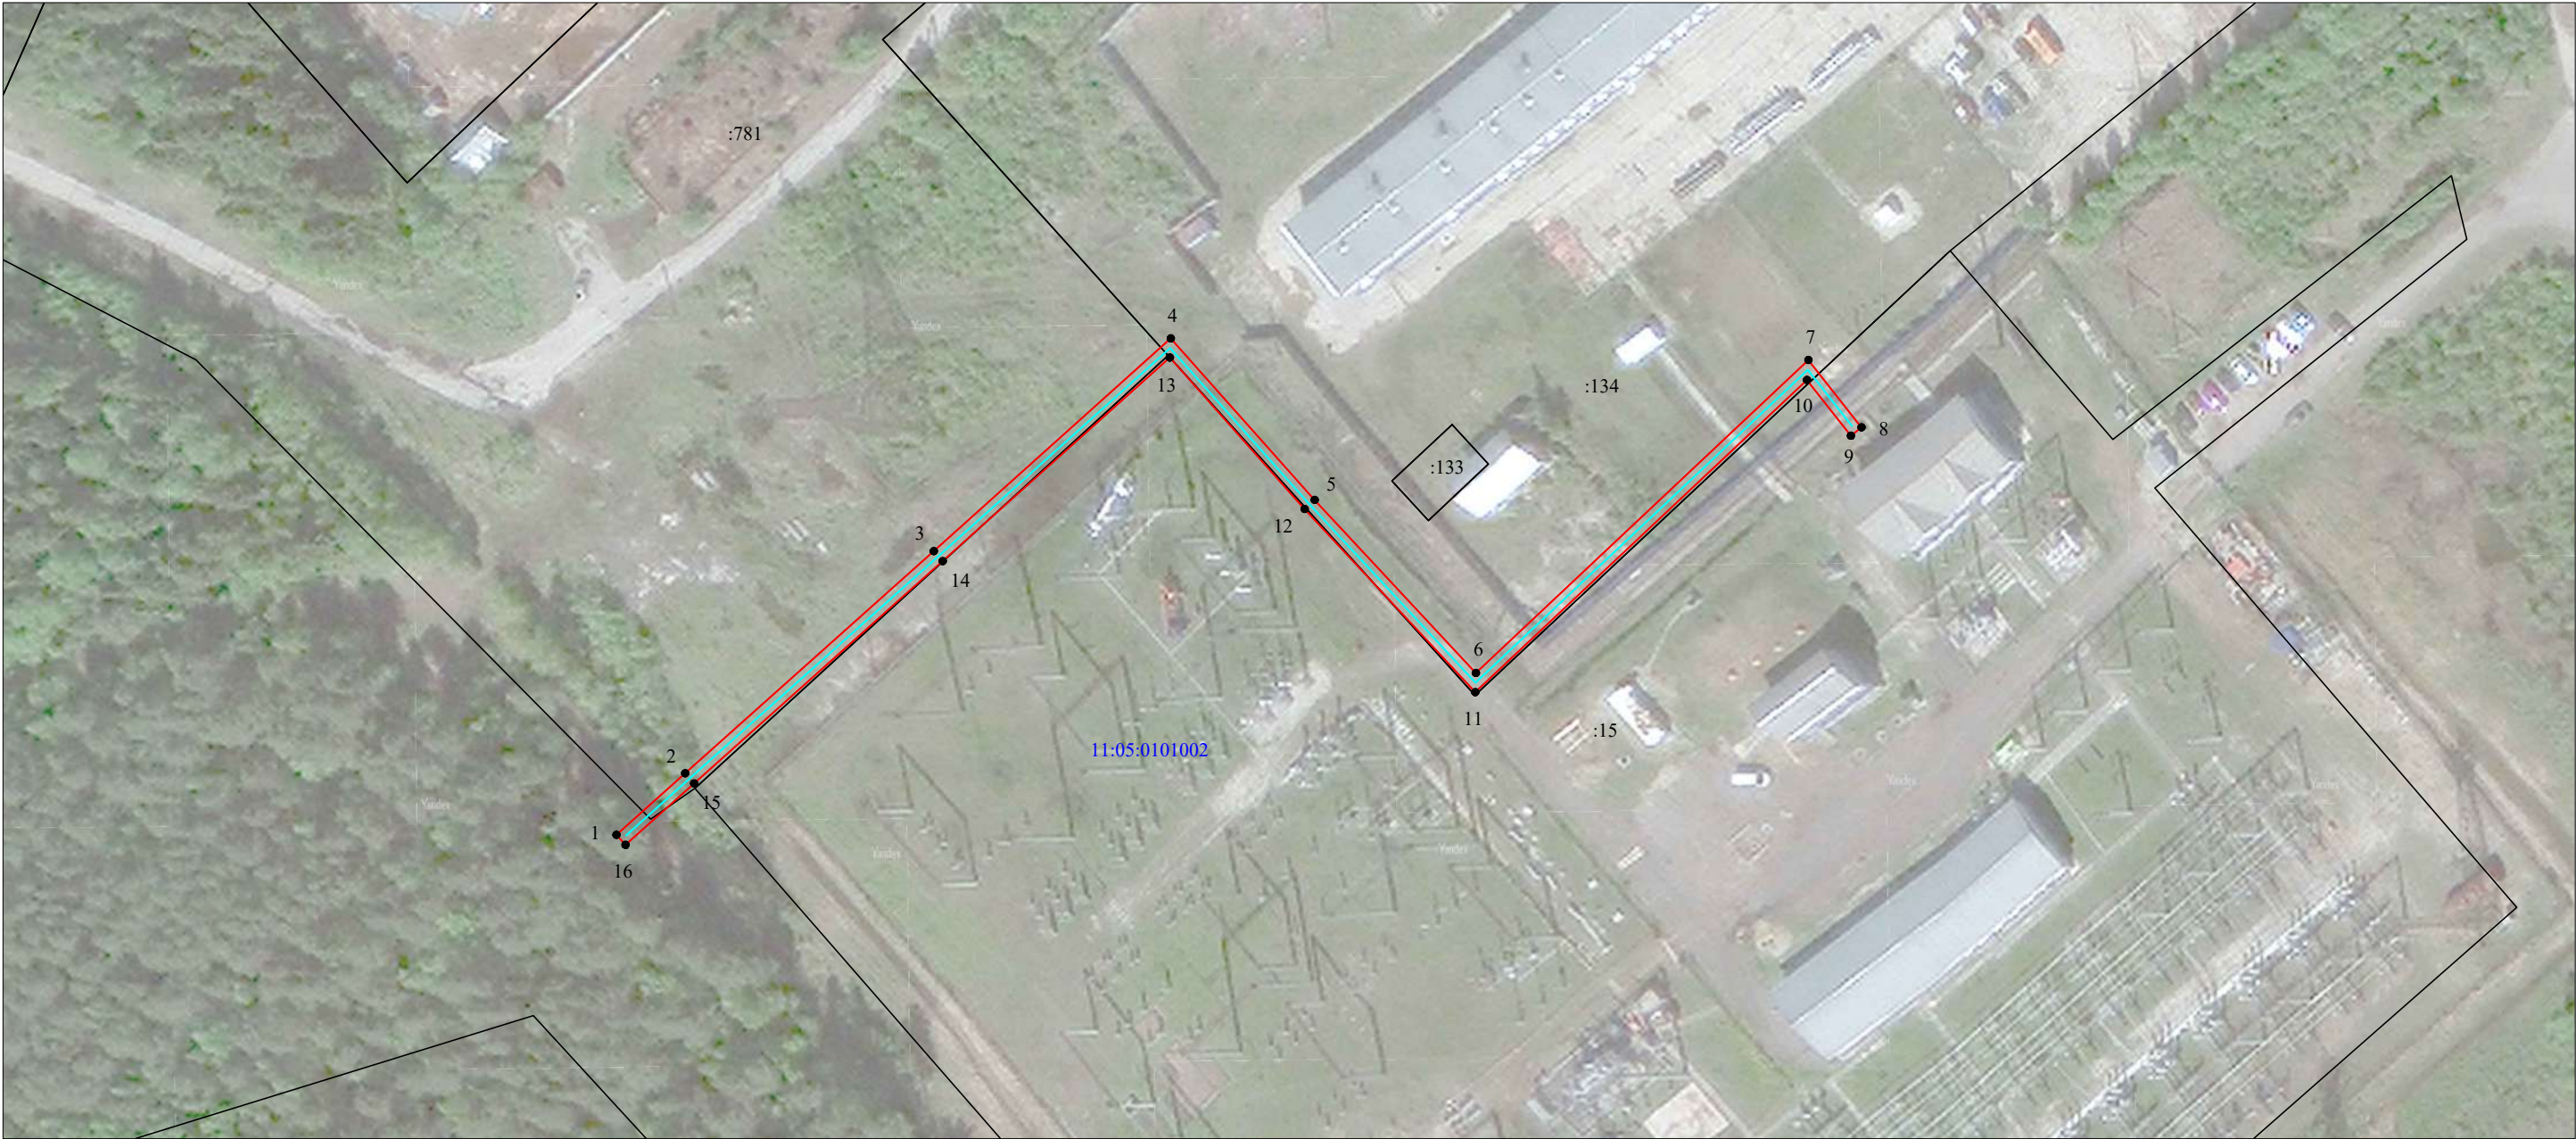

Масштаб 1:1000

- Условные обозначения:
- :22

- проектные границы публичного сервитута;
- :5152 (6)

- границы и кадастровый номер земельного участка сведения о котором содержатся в ЕГРН;
- 11:05:0101002

- обозначение контура многоконтурного земельного участка;
- 1


- номер и граница кадастрового квартала;
- 1 ●

- обозначение и номер характерной точки проектных границ публичного сервитута;
- граница объекта электросетевого хозяйства.

**Каталог координат границ публичного сервитута
объекта электросетевого хозяйства: "КЛ-10КВ ПС"СЫКТЫВКАР" яч.842->КТП-1032,ЛР-
194,К1"**

Площадь публичного сервитута: 512 кв.м.		
Метод определения координат: Метод спутниковых геодезических измерений (определений)		
Система координат: МСК - 11, зона 4		
Средняя квадратичная погрешность определения координат характерных точек контура (Mt) = 0,10 м		
Обозначение характерных точек границ	Координаты, м	
	X	Y
1	2	3
1	635 024,60	4 436 938,44
2	635 033,72	4 436 948,63
3	635 066,66	4 436 985,50
4	635 098,19	4 437 020,66
5	635 074,26	4 437 042,00
6	635 048,58	4 437 065,90
7	635 095,01	4 437 115,23
8	635 085,02	4 437 123,09
9	635 083,78	4 437 121,52
10	635 092,05	4 437 115,01
11	635 045,74	4 437 065,81
12	635 072,91	4 437 040,52
13	635 095,36	4 437 020,50
14	635 065,17	4 436 986,84
15	635 032,23	4 436 949,96
16	635 023,11	4 436 939,78
1	635 024,60	4 436 938,44

Схема расположения границ публичного сервитута объекта электросетевого хозяйства: «КЛ-10КВ ПС"СЫКТЫВКАР" яч.842->КТП-1032;ЛР-194,К2», расположенного по адресу: Республика Коми, г. Сыктывкар	Утверждена	
	(наименование документа об утверждении, включая	
	наименования органов государственной власти или	
	органов местного самоуправления, принявших	
Площадь испрашиваемого публичного сервитута 512 кв.м.	решение об утверждении схемы или подписавших соглашение о перераспределении земельных участков)	
Каталог координат: Приложение 1 на 1 листе		
Система координат: МСК-11, зона 4		
Кадастровые номера земельных участков, в отношении которых испрашивается публичный сервитут: 11:05:0101002:15, 11:05:0101002:134, 11:05:0101002:781, земли кадастрового квартала: 11:05:0101002	от _____	№ _____

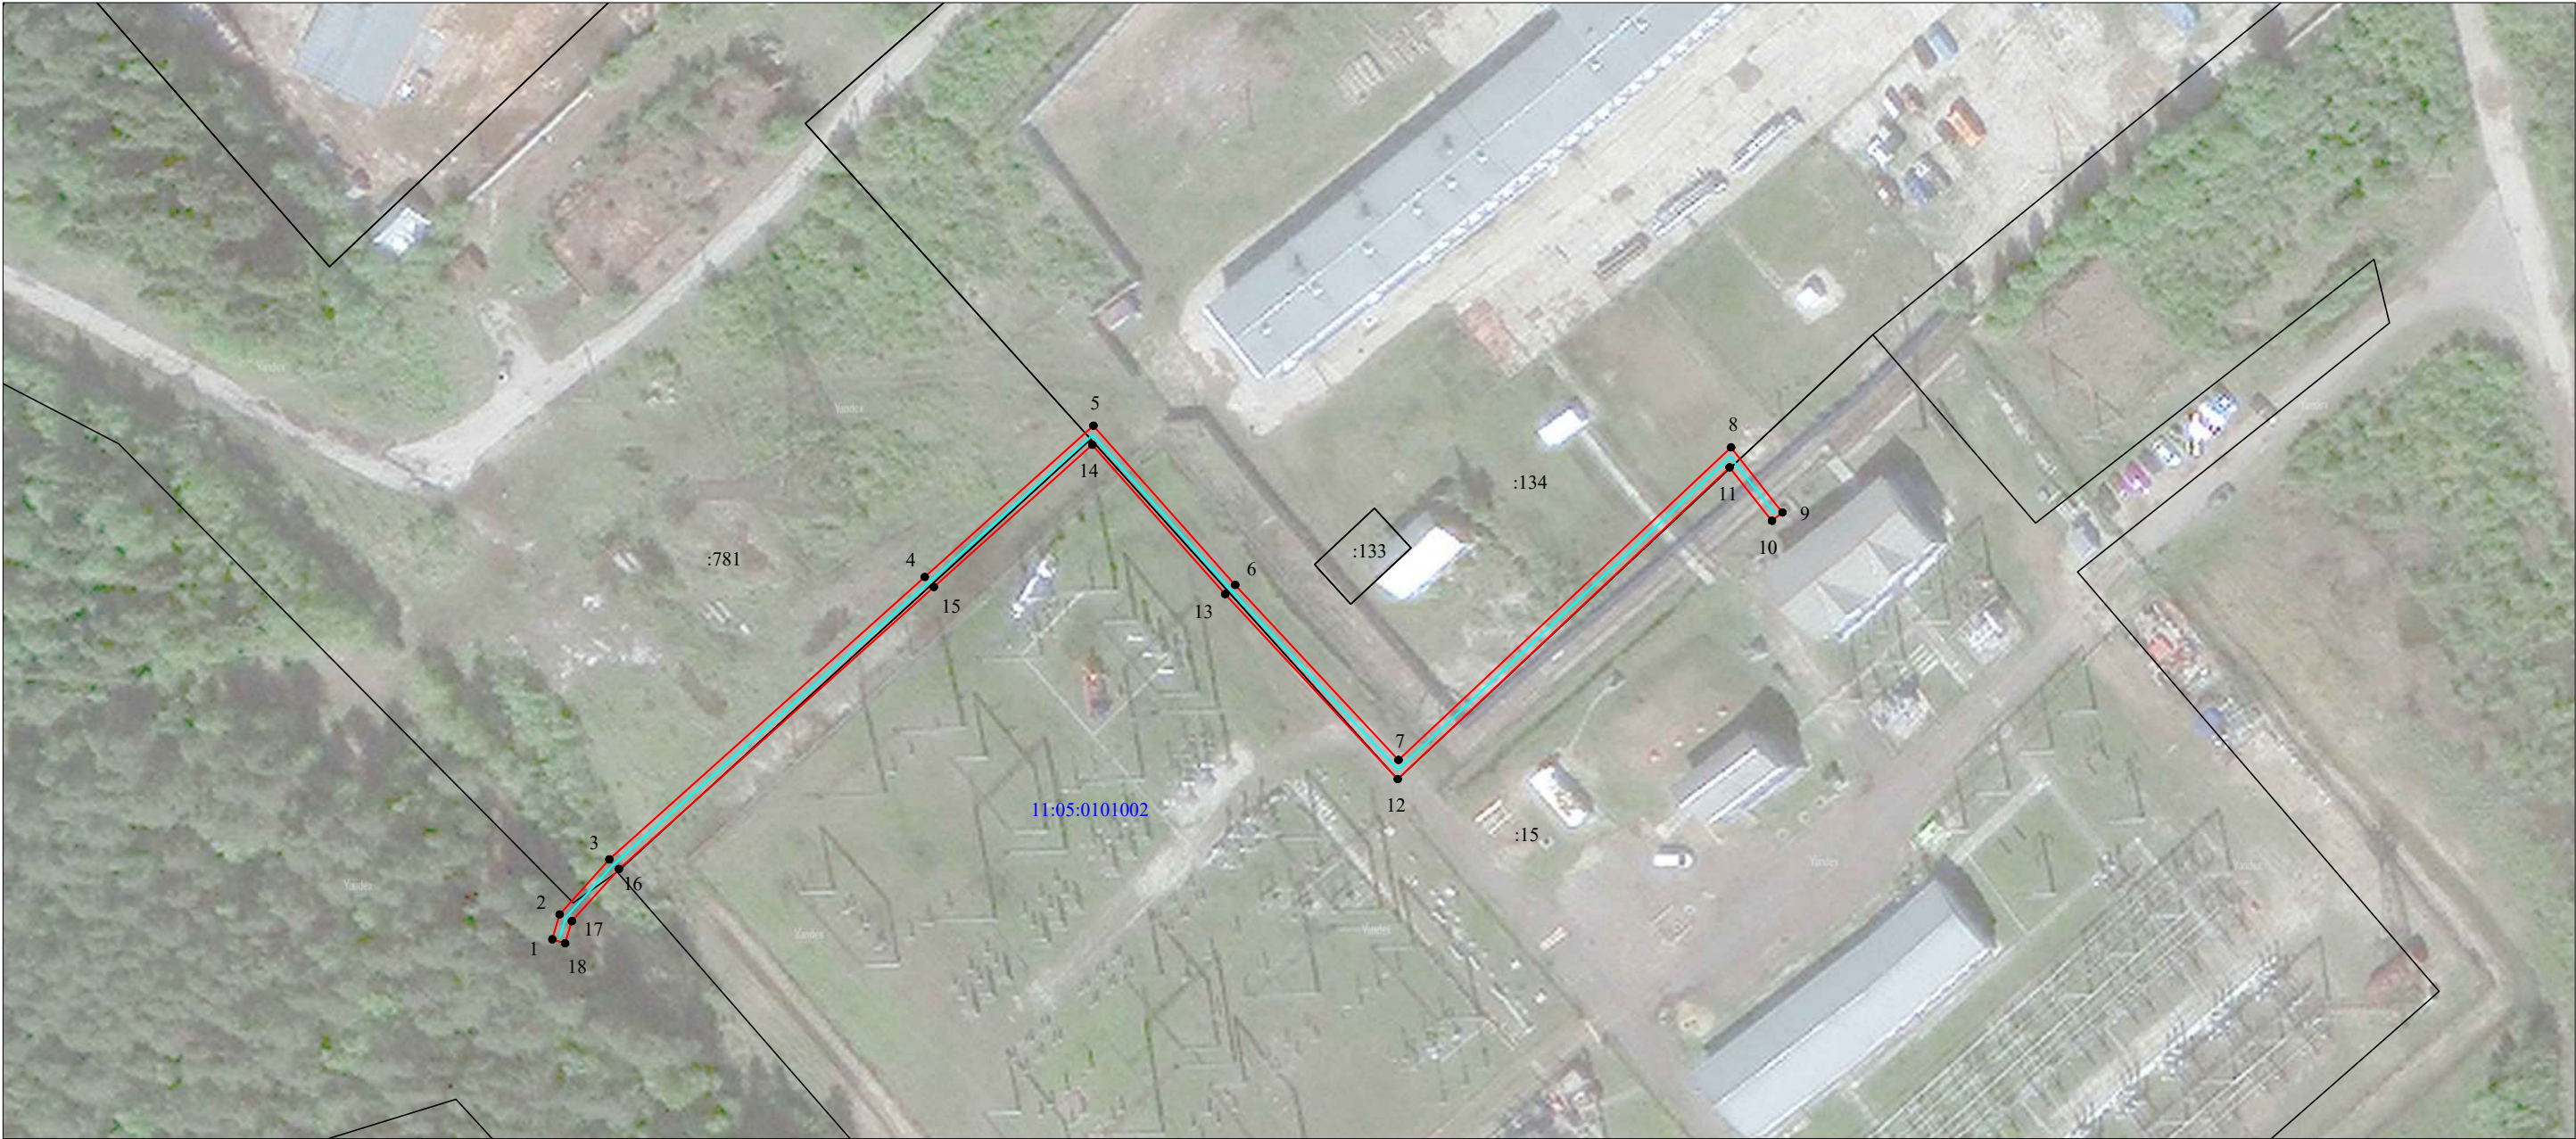

Масштаб 1:1000

- Условные обозначения:
- :22

- проектные границы публичного сервитута;
- :5152 (6)

- границы и кадастровый номер земельного участка сведения о котором содержатся в ЕГРН;
- 11:05:0101002

- обозначение контура многоконтурного земельного участка;
- 1

- номер и граница кадастрового квартала;
- 1 ●

- обозначение и номер характерной точки проектных границ публичного сервитута;
- граница объекта электросетевого хозяйства.

**Каталог координат границ публичного сервитута
объекта электросетевого хозяйства: "КЛ-10КВ ПС"СЫКТЫВКАР" яч.842->КТП-1032;ЛР-
194,К2"**

Площадь публичного сервитута: 512 кв.м.		
Метод определения координат: Метод спутниковых геодезических измерений (определений)		
Система координат: МСК - 11, зона 4		
Средняя квадратичная погрешность определения координат характерных точек контура (Mt) = 0,10 м		
Обозначение характерных точек границ	Координаты, м	
	X	Y
1	2	3
1	635 021,51	4 436 940,41
2	635 025,22	4 436 941,51
3	635 033,37	4 436 948,86
4	635 075,26	4 436 995,66
5	635 097,69	4 437 020,66
6	635 074,07	4 437 041,68
7	635 048,12	4 437 065,90
8	635 094,46	4 437 115,23
9	635 084,82	4 437 122,86
10	635 083,58	4 437 121,30
11	635 091,51	4 437 115,01
12	635 045,28	4 437 065,80
13	635 072,72	4 437 040,20
14	635 094,86	4 437 020,50
15	635 073,77	4 436 997,00
16	635 031,95	4 436 950,29
17	635 024,21	4 436 943,30
18	635 020,94	4 436 942,32
1	635 021,51	4 436 940,41

Схема расположения границ публичного сервитута
 объекта электросетевого хозяйства: «КЛ-10КВ
 ПС"ЧОВЫЮ" яч.416-РП-8 яч.7,К1», расположенного
 по адресу: Республика Коми, г. Сыктывкар

Площадь испрашиваемого публичного сервитута 42 кв.м.

Каталог координат: Приложение 1 на 1 листе

Система координат: МСК-11, зона 4

Кадастровый номер земельного участка, в отношении
 которого испрашивается публичный сервитут:
 11:05:0101003:29, земли кадастровых кварталов:
 11:05:0101003

Утверждена

(наименование документа об утверждении, включая

наименования органов государственной власти или

органов местного самоуправления, принявших

решение об утверждении схемы или подписавших
 соглашение о перераспределении земельных участков)

от _____ № _____



Масштаб 1:1000



Условные обозначения:

- - проектные границы публичного сервитута;
- - граница объекта электросетевого хозяйства;
- :44 - границы и кадастровый номер земельного участка сведения о котором содержатся в ЕГРН;
- 11:05:0101003 - номер и граница кадастрового квартала;
- 1 ● - обозначение и номер характерной точки проектных границ публичного сервитута;
- :4322(1) - обозначение контура многоконтурного земельного участка.

**Каталог координат границ публичного сервитута
объекта электросетевого хозяйства: "КЛ-10КВ ПС"ЧОВЫЮ" яч.416-РП-8 яч.7,К1"**

Площадь публичного сервитута: 42 кв.м.		
Метод определения координат: Метод спутниковых геодезических измерений (определений)		
Система координат: МСК - 11, зона 4		
Средняя квадратичная погрешность определения координат характерных точек контура (Mt) = 0,10 м		
Обозначение характерных точек границ	Координаты, м	
	X	Y
1	2	3
1	636 478,27	4 438 365,24
2	636 476,99	4 438 368,86
3	636 477,40	4 438 369,25
4	636 481,70	4 438 371,41
5	636 478,00	4 438 376,95
6	636 478,00	4 438 378,10
7	636 478,80	4 438 381,98
8	636 476,85	4 438 382,38
9	636 475,99	4 438 378,29
10	636 476,01	4 438 376,34
11	636 478,78	4 438 372,18
12	636 476,23	4 438 370,90
13	636 474,67	4 438 369,41
14	636 476,38	4 438 364,58
1	636 478,27	4 438 365,24

Схема расположения границ публичного сервитута
объекта электросетевого хозяйства: «КЛ-10КВ
ПС"ЧОВЬЮ" яч.416-РП-8 яч.7,К2», расположенного
по адресу: Республика Коми, г. Сыктывкар

Площадь испрашиваемого публичного сервитута 55 кв.м.

Каталог координат: Приложение 1 на 1 листе

Система координат: МСК-11, зона 4

Кадастровый номер земельного участка, в отношении
которого испрашивается публичный сервитут:
11:05:0101003:29, земли кадастровых кварталов:
11:05:0101003

Утверждена


(наименование документа об утверждении, включая

наименования органов государственной власти или


органов местного самоуправления, принявших

решение об утверждении схемы или подписавших
соглашение о перераспределении земельных участков)

от _____ № _____

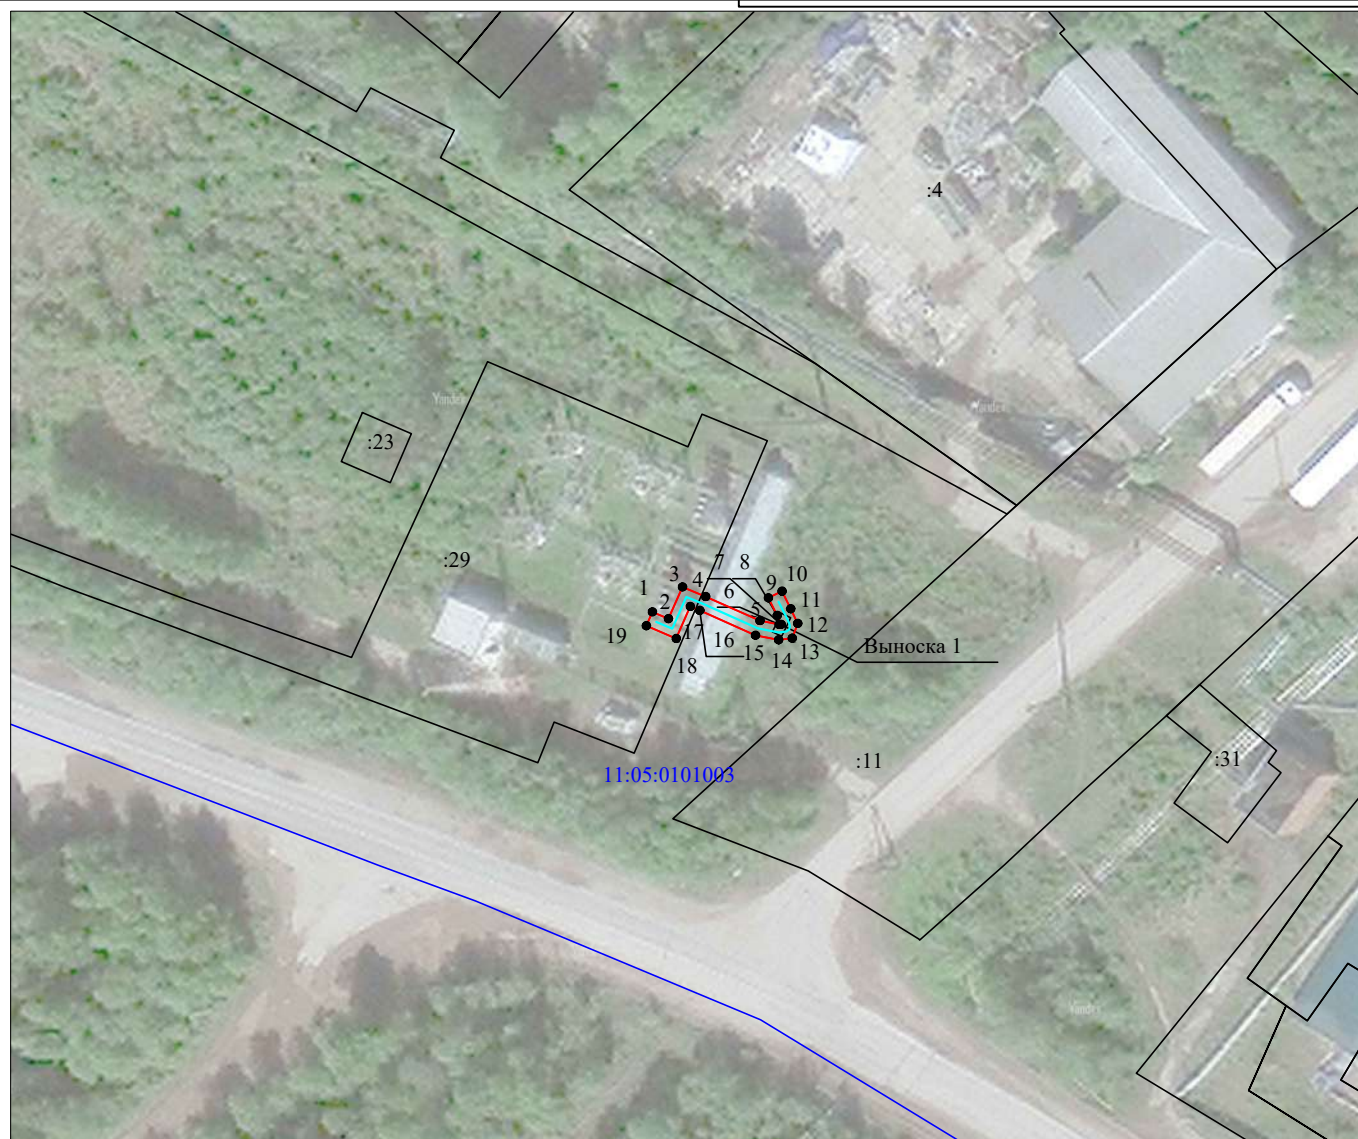

Масштаб 1:1000

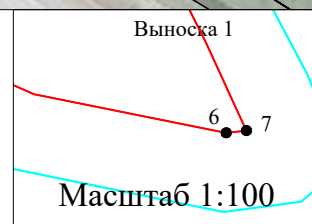

Масштаб 1:100

Условные обозначения:


- проектные границы публичного сервитута;
- граница объекта электросетевого хозяйства;
- границы и кадастровый номер земельного участка сведения о котором содержатся в ЕГРН;
- номер и граница кадастрового квартала;
- обозначение и номер характерной точки проектных границ публичного сервитута;
- обозначение контура многоконтурного земельного участка.

**Каталог координат границ публичного сервитута
объекта электросетевого хозяйства: " КЛ-10КВ ПС"ЧОВЫЮ" яч.416-РП-8 яч.7,К2"**

Площадь публичного сервитута: 55 кв.м.		
Метод определения координат: Метод спутниковых геодезических измерений (определений)		
Система координат: МСК - 11, зона 4		
Средняя квадратичная погрешность определения координат характерных точек контура (Mt) = 0,10 м		
Обозначение характерных точек границ	Координаты, м	
	X	Y
1	2	3
1	636 476,24	4 438 364,50
2	636 475,33	4 438 366,64
3	636 479,54	4 438 368,48
4	636 478,26	4 438 371,56
5	636 475,07	4 438 378,74
6	636 474,56	4 438 381,28
7	636 474,59	4 438 381,55
8	636 475,76	4 438 381,01
9	636 478,08	4 438 379,86
10	636 478,96	4 438 381,66
11	636 476,64	4 438 382,81
12	636 474,72	4 438 383,72
13	636 472,76	4 438 383,00
14	636 472,53	4 438 381,21
15	636 473,15	4 438 378,13
16	636 476,42	4 438 370,78
17	636 476,94	4 438 369,53
18	636 472,72	4 438 367,67
19	636 474,40	4 438 363,71
1	636 476,24	4 438 364,50

Схема расположения границ публичного сервитута объекта электросетевого хозяйства: «КЛ-10КВ ПС"ЧОВЫЮ" яч.423-ТП-505», расположенного по адресу: Республика Коми, г. Сыктывкар	Утверждена	
	(наименование документа об утверждении, включая	
	наименования органов государственной власти или	
	органов местного самоуправления, принявших	
Площадь испрашиваемого публичного сервитута 989 кв.м.	решение об утверждении схемы или подписавших соглашение о перераспределении земельных участков)	
Каталог координат: Приложение 1 на 3 листах		
Система координат: МСК-11, зона 4		
Кадастровые номера земельных участков, в отношении которых испрашивается публичный сервитут: 11:05:0000000:449, 11:05:0101003:11, 11:05:0101003:27, 11:05:0101003:29, 11:05:0101003:44, 11:05:0101003:229, земли кадастрового квартала: 11:05:0101003	от _____ № _____	

Схема расположения выносных листов

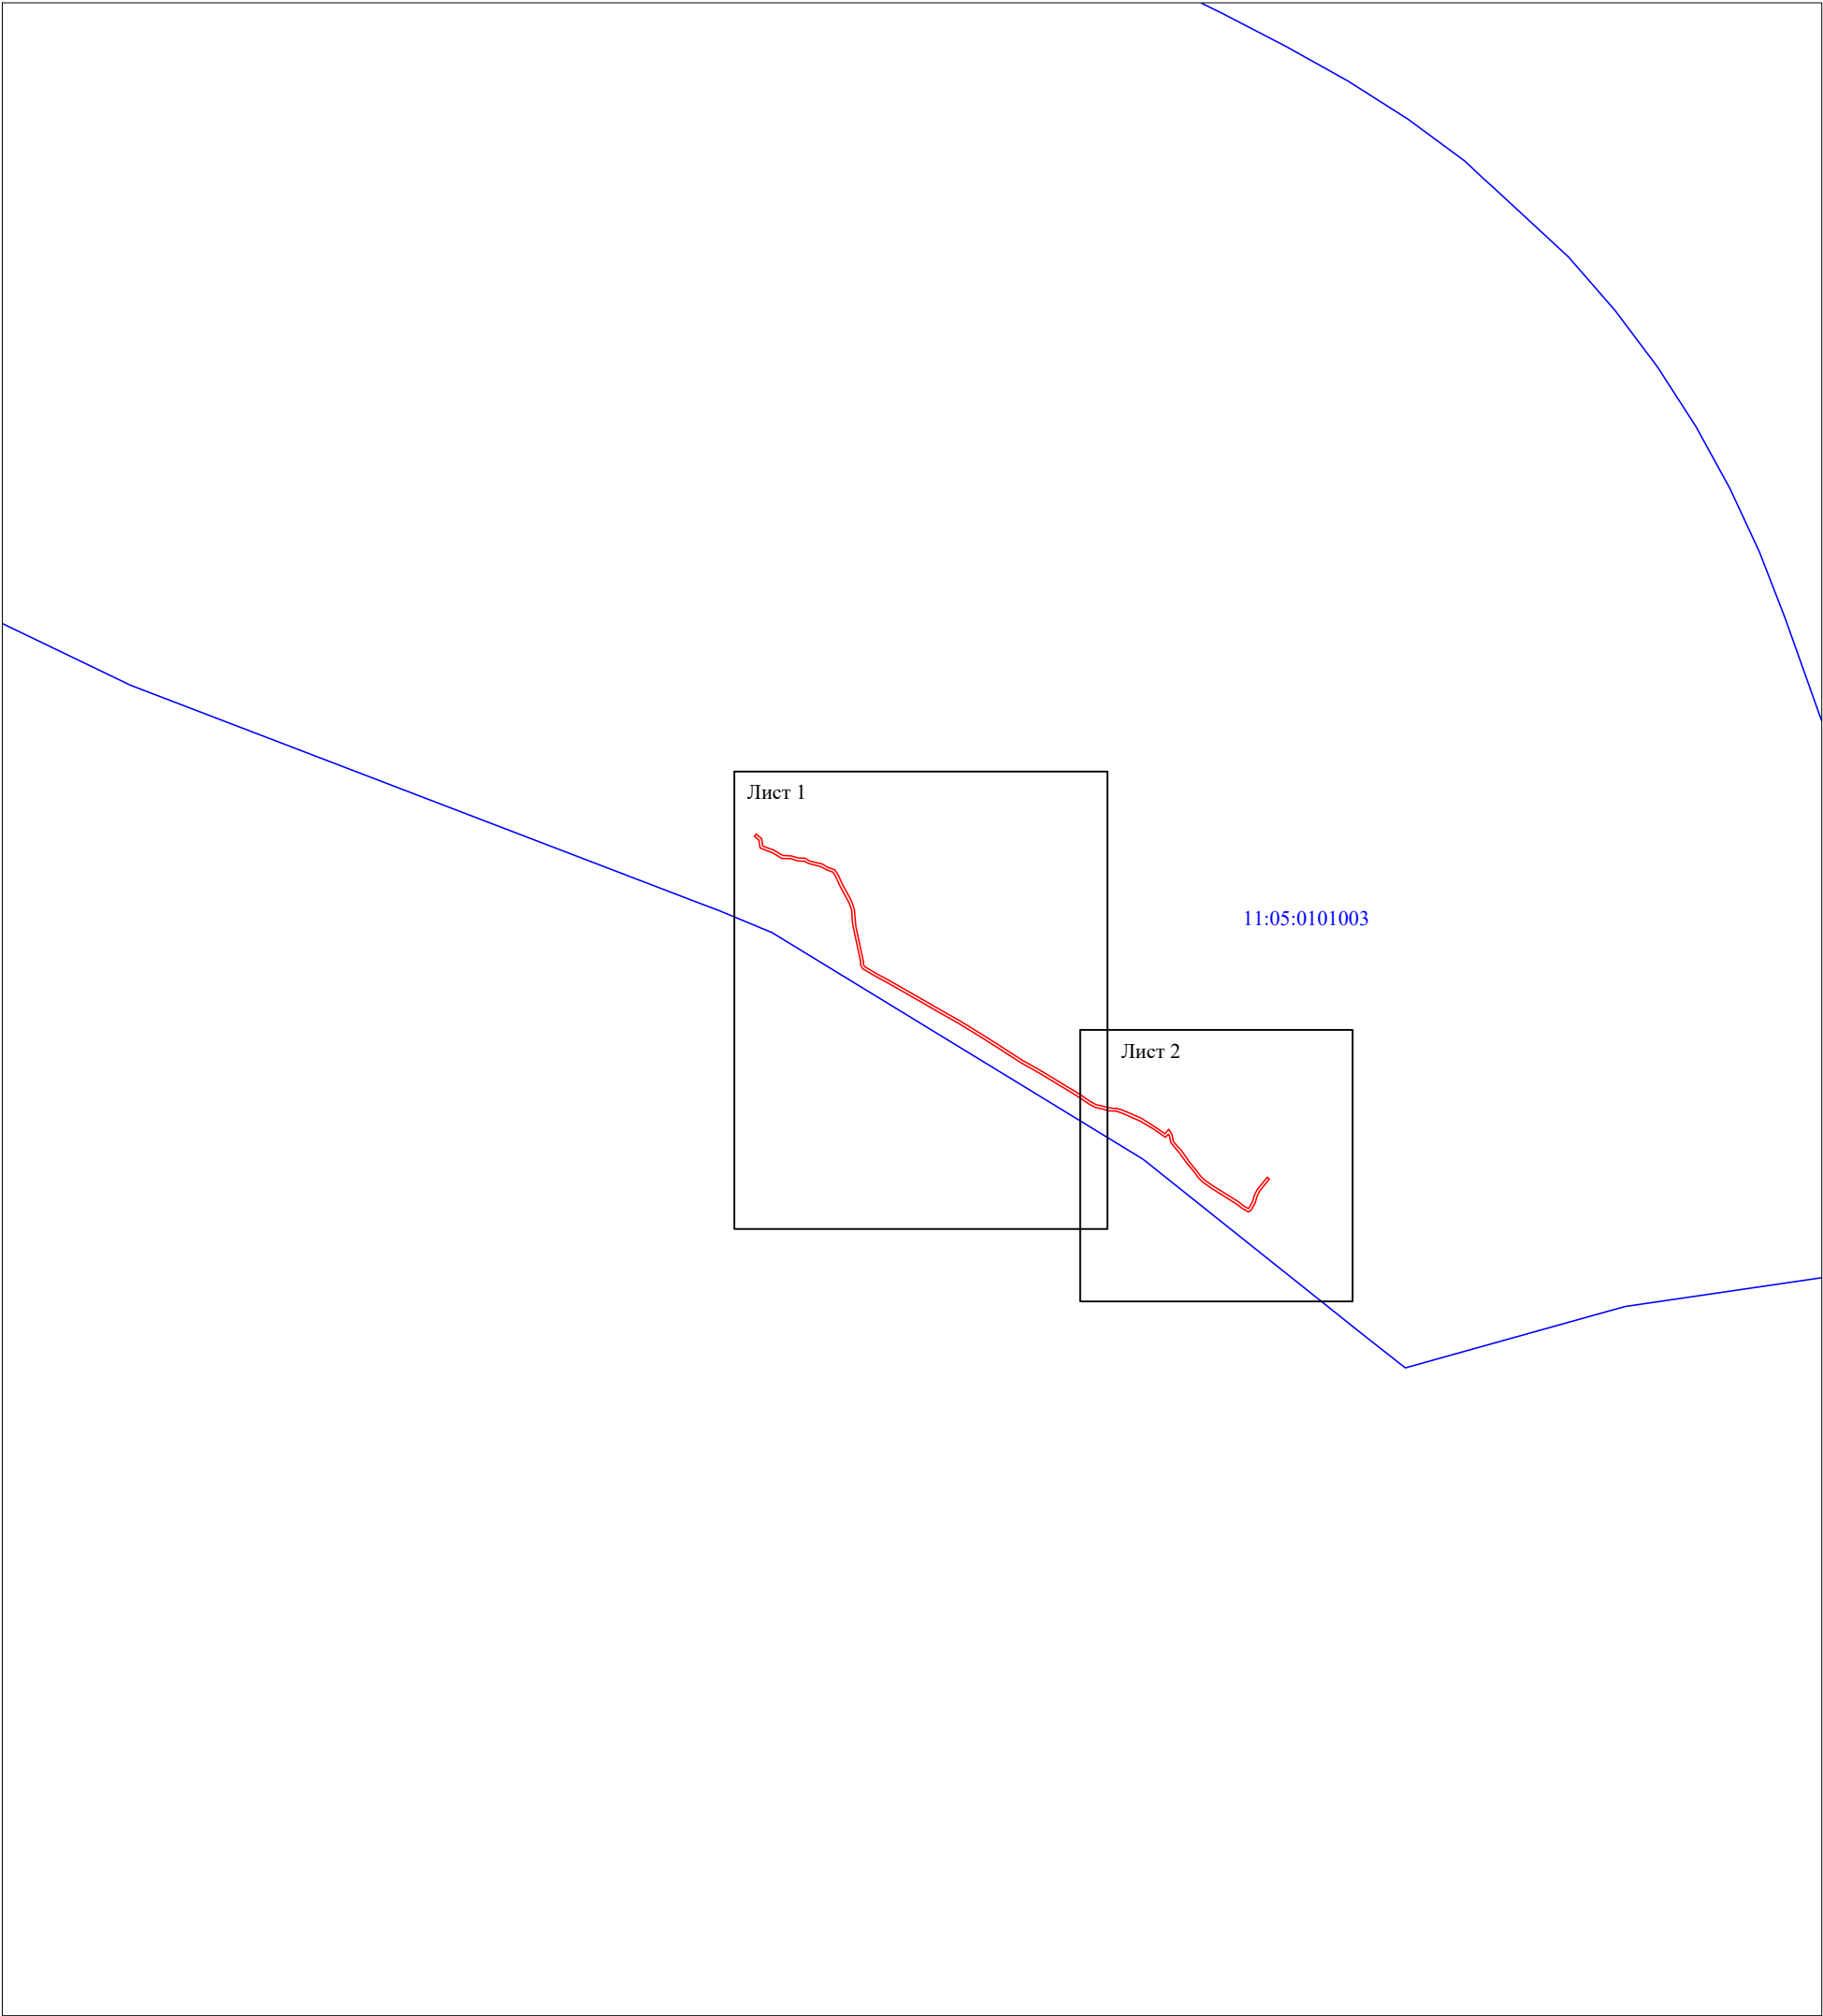

Масштаб 1:5000

- Условные обозначения:
- проектные границы публичного сервитута;
 - номер и граница кадастрового квартала;

Схема расположения границ публичного сервитута объекта электросетевого хозяйства:
«КЛ-10КВ ПС"ЧОВЫЮ" яч.423-ТП-505», расположенного по адресу:
Республика Коми, г. Сыктывкар

Лист 1



Масштаб 1:1000


- Условные обозначения:
- проектные границы публичного сервитута;
 - границы и кадастровый номер земельного участка сведения о котором содержатся в ЕГРН;
 - обозначение контура многоконтурного земельного участка;
 - номер и граница кадастрового квартала;
 - обозначение и номер характерной точки проектных границ публичного сервитута;
 - граница объекта электросетевого хозяйства.

Схема расположения границ публичного сервитута объекта электросетевого хозяйства:
«КЛ-10КВ ПС"ЧОВЬЮ" яч.423-ТП-505», расположенного по адресу:
Республика Коми, г. Сыктывкар

Лист 2



Масштаб 1:1000

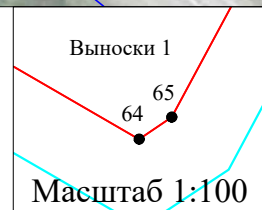

Условные обозначения:

- - проектные границы публичного сервитута;
- :22 - границы и кадастровый номер земельного участка сведения о котором содержатся в ЕГРН;
- :5152 (6) - обозначение контура многоконтурного земельного участка;
- 11:05:0101003 - номер и граница кадастрового квартала;
- 1 - обозначение и номер характерной точки проектных границ публичного сервитута;
- - граница объекта электросетевого хозяйства.

**Каталог координат границ публичного сервитута
объекта электросетевого хозяйства: "КЛ-10КВ ПС"ЧОВЬЮ" яч.423-ТП-505"**

Площадь публичного сервитута: 989 кв.м.		
Метод определения координат: Метод спутниковых геодезических измерений (определений)		
Система координат: МСК - 11, зона 4		
Средняя квадратичная погрешность определения координат характерных точек контура (Mt) = 0,10 м		
Обозначение характерных точек границ	Координаты, м	
	X	Y
1	2	3
1	636 491,98	4 438 367,70
2	636 488,74	4 438 371,51
3	636 483,54	4 438 372,33
4	636 482,12	4 438 375,76
5	636 480,65	4 438 379,90
6	636 476,84	4 438 386,26
7	636 476,47	4 438 392,59
8	636 474,90	4 438 397,78
9	636 474,90	4 438 399,38
10	636 475,00	4 438 402,06
11	636 472,96	4 438 405,48
12	636 470,76	4 438 414,39
13	636 468,49	4 438 418,28
14	636 466,68	4 438 423,05
15	636 464,39	4 438 424,83
16	636 462,04	4 438 426,04
17	636 456,88	4 438 428,40
18	636 446,38	4 438 434,05
19	636 443,70	4 438 435,33
20	636 438,33	4 438 437,07
21	636 430,67	4 438 437,64
22	636 426,60	4 438 438,25
23	636 401,85	4 438 443,47
24	636 399,79	4 438 443,52
25	636 399,11	4 438 443,85
26	636 398,26	4 438 444,43
27	636 393,12	4 438 453,04
28	636 389,06	4 438 460,63
29	636 381,25	4 438 474,28
30	636 374,66	4 438 485,79
31	636 367,53	4 438 498,21
32	636 360,12	4 438 511,41
33	636 351,38	4 438 525,58
34	636 342,30	4 438 540,04
35	636 337,89	4 438 546,73
36	636 332,03	4 438 556,13
37	636 323,96	4 438 570,14
38	636 307,80	4 438 596,72
39	636 302,68	4 438 604,15
40	636 300,59	4 438 608,14
41	636 299,50	4 438 612,94
42	636 298,78	4 438 615,63
43	636 298,42	4 438 617,02
44	636 298,08	4 438 619,87
45	636 298,13	4 438 622,23
46	636 296,83	4 438 626,67
47	636 291,05	4 438 639,83
48	636 285,06	4 438 649,64
49	636 280,17	4 438 656,64
50	636 283,37	4 438 659,36

51	636 279,51	4 438 661,75
52	636 274,81	4 438 662,62
53	636 271,48	4 438 665,28
54	636 268,25	4 438 668,16
55	636 264,41	4 438 670,91
56	636 260,42	4 438 673,85
57	636 255,83	4 438 677,66
58	636 249,99	4 438 681,99
59	636 247,45	4 438 684,49
60	636 243,01	4 438 690,88
61	636 238,23	4 438 698,67
62	636 231,79	4 438 708,80
63	636 229,17	4 438 712,36
64	636 227,27	4 438 715,65
65	636 227,56	4 438 716,08
66	636 231,87	4 438 718,40
67	636 236,69	4 438 719,88
68	636 240,60	4 438 721,72
69	636 249,32	4 438 728,92
70	636 248,06	4 438 730,47
71	636 239,52	4 438 723,42
72	636 235,96	4 438 721,75
73	636 231,09	4 438 720,26
74	636 226,17	4 438 717,60
75	636 224,92	4 438 715,73
76	636 227,50	4 438 711,27
77	636 230,14	4 438 707,68
78	636 236,54	4 438 697,61
79	636 241,34	4 438 689,78
80	636 245,92	4 438 683,19
81	636 248,68	4 438 680,47
82	636 254,60	4 438 676,09
83	636 259,18	4 438 672,27
84	636 263,24	4 438 669,28
85	636 267,00	4 438 666,60
86	636 270,19	4 438 663,75
87	636 273,95	4 438 660,74
88	636 278,77	4 438 659,85
89	636 279,98	4 438 659,10
90	636 277,49	4 438 656,99
91	636 283,39	4 438 648,54
92	636 289,27	4 438 638,90
93	636 294,95	4 438 625,99
94	636 296,12	4 438 621,96
95	636 296,08	4 438 619,77
96	636 296,44	4 438 616,66
97	636 296,84	4 438 615,12
98	636 297,56	4 438 612,46
99	636 298,68	4 438 607,44
100	636 300,96	4 438 603,11
101	636 306,11	4 438 595,64
102	636 322,24	4 438 569,12
103	636 330,31	4 438 555,10
104	636 336,20	4 438 545,65
105	636 340,61	4 438 538,96
106	636 349,67	4 438 524,53
107	636 358,39	4 438 510,40
108	636 365,79	4 438 497,23
109	636 372,92	4 438 484,80
110	636 379,50	4 438 473,29
111	636 387,31	4 438 459,65
112	636 391,38	4 438 452,05
113	636 396,77	4 438 443,03

114	636 398,09	4 438 442,11
115	636 399,31	4 438 441,52
116	636 401,63	4 438 441,48
117	636 426,24	4 438 436,28
118	636 430,45	4 438 435,65
119	636 437,95	4 438 435,10
120	636 442,96	4 438 433,47
121	636 445,47	4 438 432,27
122	636 455,98	4 438 426,60
123	636 461,16	4 438 424,24
124	636 463,32	4 438 423,14
125	636 465,01	4 438 421,81
126	636 466,68	4 438 417,42
127	636 468,88	4 438 413,63
128	636 471,10	4 438 404,71
129	636 472,98	4 438 401,54
130	636 472,90	4 438 399,41
131	636 472,91	4 438 397,48
132	636 474,49	4 438 392,24
133	636 474,88	4 438 385,66
134	636 478,83	4 438 379,04
135	636 480,26	4 438 375,04
136	636 482,12	4 438 370,53
137	636 487,70	4 438 369,65
138	636 490,45	4 438 366,41
1	636 491,98	4 438 367,70

Схема расположения границ публичного сервитута объекта электросетевого хозяйства: «КЛ-10КВ ПС"ЧОВЬЮ" яч.425-ТП-527», расположенного по адресу: Республика Коми, г. Сыктывкар	Утверждена	
	(наименование документа об утверждении, включая	
	наименования органов государственной власти или	
	органов местного самоуправления, принявших	
	решение об утверждении схемы или подписавших соглашение о перераспределении земельных участков)	
Площадь испрашиваемого публичного сервитута 624 кв.м.	от _____ № _____	
Каталог координат: Приложение 1 на 1 листе		
Система координат: МСК-11, зона 4		
Кадастровые номера земельных участков, в отношении которых испрашивается публичный сервитут: 11:05:0000000:105, 11:05:0101003:29, 11:05:0101005:37, земли кадастровых кварталов: 11:05:0101003, 11:05:0101005		



Масштаб 1:1000

- Условные обозначения:
- проектные границы публичного сервитута;

- граница объекта электросетевого хозяйства;

:149

- границы и кадастровый номер земельного участка сведения о котором содержатся в ЕГРН;

11:05:0101003

- номер и граница кадастрового квартала;

●

- обозначение и номер характерной точки проектных границ публичного сервитута;

:4322(1)

-обозначение контура многоконтурного земельного участка.

**Каталог координат границ публичного сервитута
объекта электросетевого хозяйства: "КЛ-10КВ ПС"ЧОВЫЮ" яч.425-ТП-527"**

Площадь публичного сервитута: 624 кв.м.		
Метод определения координат: Метод спутниковых геодезических измерений (определений)		
Система координат: МСК - 11, зона 4		
Средняя квадратичная погрешность определения координат характерных точек контура (Mt) = 0,10 м		
Обозначение характерных точек границ	Координаты, м	
	X	Y
1	2	3
1	636 475,95	4 438 365,88
2	636 467,32	4 438 366,77
3	636 465,90	4 438 366,17
4	636 446,14	4 438 359,45
5	636 425,93	4 438 361,07
6	636 405,62	4 438 362,80
7	636 393,70	4 438 360,25
8	636 388,84	4 438 362,14
9	636 383,63	4 438 371,78
10	636 375,50	4 438 387,25
11	636 364,02	4 438 408,55
12	636 346,72	4 438 405,91
13	636 339,95	4 438 387,69
14	636 327,74	4 438 388,27
15	636 317,95	4 438 381,51
16	636 295,91	4 438 367,15
17	636 278,84	4 438 354,98
18	636 249,70	4 438 346,03
19	636 230,36	4 438 340,75
20	636 224,33	4 438 339,28
21	636 222,59	4 438 339,65
22	636 220,55	4 438 341,78
23	636 219,10	4 438 340,40
24	636 221,56	4 438 337,83
25	636 224,36	4 438 337,23
26	636 230,87	4 438 338,81
27	636 250,25	4 438 344,10
28	636 279,74	4 438 353,17
29	636 297,03	4 438 365,49
30	636 319,07	4 438 379,86
31	636 328,32	4 438 386,24
32	636 341,32	4 438 385,63
33	636 348,18	4 438 404,11
34	636 362,93	4 438 406,37
35	636 373,74	4 438 386,31
36	636 381,86	4 438 370,84
37	636 387,44	4 438 360,54
38	636 393,52	4 438 358,18
39	636 405,75	4 438 360,78
40	636 425,76	4 438 359,07
41	636 446,39	4 438 357,42
42	636 466,62	4 438 364,30
43	636 467,63	4 438 364,73
44	636 475,75	4 438 363,90
1	636 475,95	4 438 365,88

Схема расположения границ публичного сервитута
 объекта электросетевого хозяйства: «КЛ-10КВ
 ПС"ЧОВЫЮ" яч.427-ТП-211», расположенного по
 адресу: Республика Коми, г. Сыктывкар

Площадь испрашиваемого публичного сервитута 199 кв.м.

Каталог координат: Приложение 1 на 1 листе

Система координат: МСК-11, зона 4

Кадастровые номера земельных участков, в отношении
 которых испрашивается публичный сервитут:
 11:05:0101003:11, 11:05:0101003:29, земли кадастрового
 квартала: 11:05:0101003

Утверждена


(наименование документа об утверждении, включая

наименования органов государственной власти или


органов местного самоуправления, принявших

решение об утверждении схемы или подписавших
 соглашение о перераспределении земельных участков)

от _____ № _____

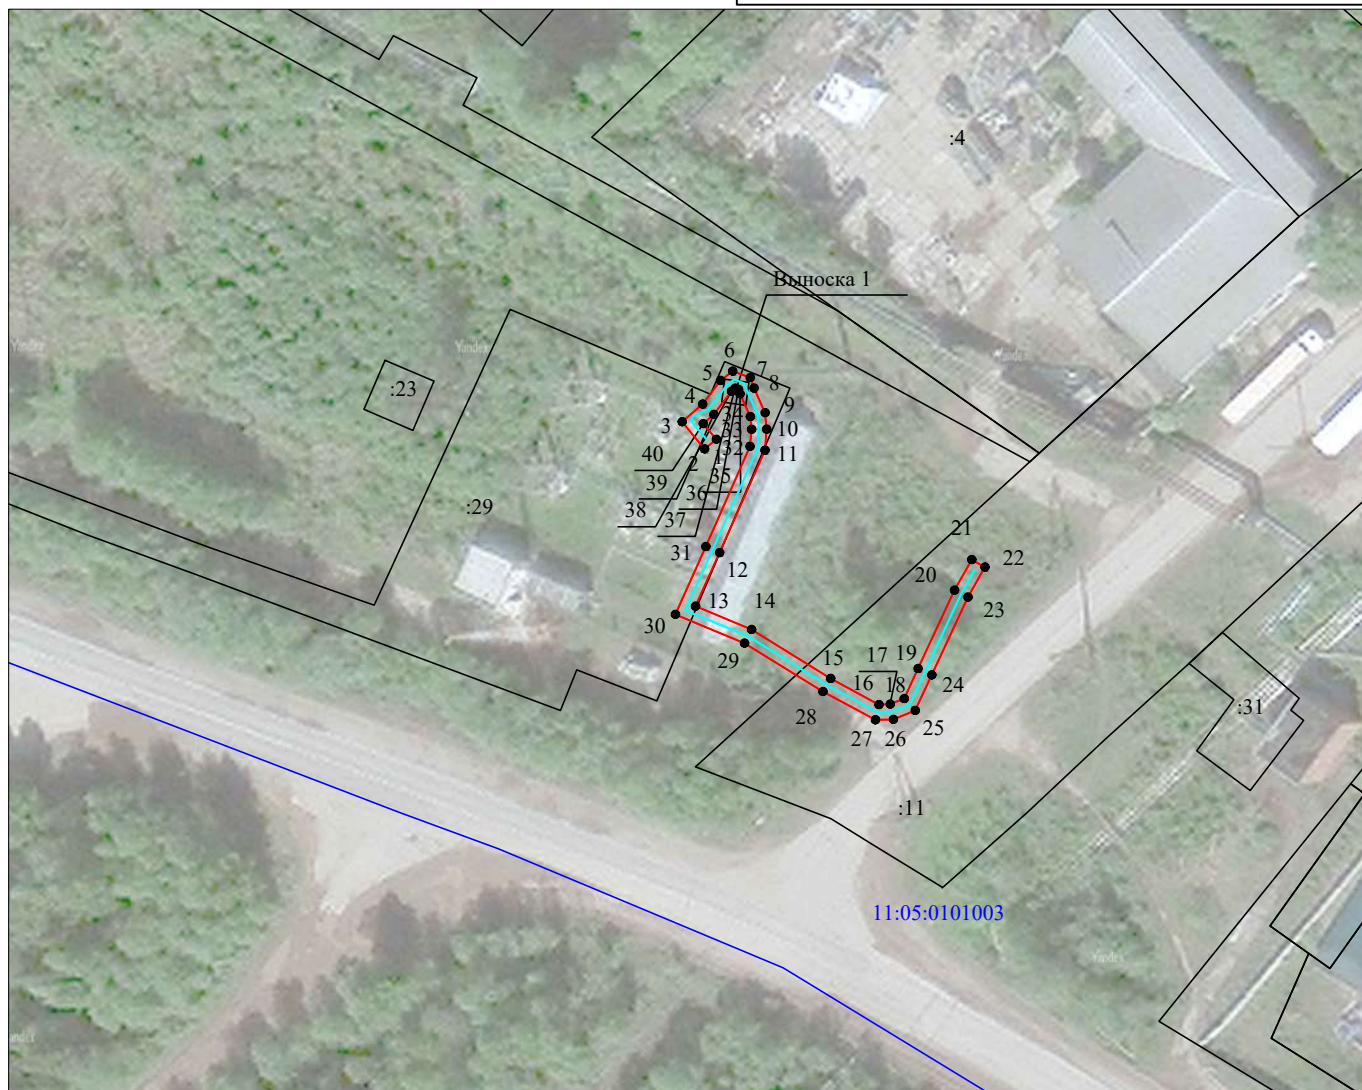

Масштаб 1:1000

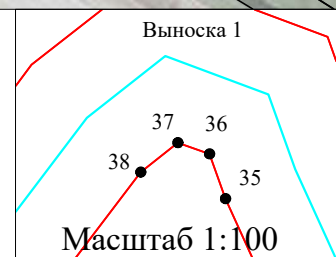

Масштаб 1:100

Условные обозначения:

- - проектные границы публичного сервитута;
- - граница объекта электросетевого хозяйства;
- - границы и кадастровый номер земельного участка сведения о котором содержатся в ЕГРН;
- 11:05:0101003 - номер и граница кадастрового квартала;
- 1 - обозначение и номер характерной точки проектных границ публичного сервитута;
- :4322(1) - обозначение контура многоконтурного земельного участка.

**Каталог координат границ публичного сервитута
объекта электросетевого хозяйства: "КЛ-10КВ ПС"ЧОВЫЮ" яч.427-ТП-211"**

Площадь публичного сервитута: 199 кв.м.		
Метод определения координат: Метод спутниковых геодезических измерений (определений)		
Система координат: МСК - 11, зона 4		
Средняя квадратичная погрешность определения координат характерных точек контура (Mt) = 0,10 м		
Обозначение характерных точек границ	Координаты, м	
	X	Y
1	2	3
1	636 492,15	4 438 369,96
2	636 490,87	4 438 368,42
3	636 494,46	4 438 365,45
4	636 496,80	4 438 368,17
5	636 499,92	4 438 370,54
6	636 501,16	4 438 372,12
7	636 500,29	4 438 374,45
8	636 498,91	4 438 374,95
9	636 495,67	4 438 376,43
10	636 493,48	4 438 376,63
11	636 490,70	4 438 376,40
12	636 477,16	4 438 370,42
13	636 470,07	4 438 367,22
14	636 466,99	4 438 374,62
15	636 460,53	4 438 385,08
16	636 457,07	4 438 391,48
17	636 457,12	4 438 392,98
18	636 457,85	4 438 394,81
19	636 461,84	4 438 396,66
20	636 472,19	4 438 401,47
21	636 476,24	4 438 403,75
22	636 475,26	4 438 405,50
23	636 471,27	4 438 403,26
24	636 460,99	4 438 398,47
25	636 456,29	4 438 396,28
26	636 455,13	4 438 393,40
27	636 455,05	4 438 391,00
28	636 458,80	4 438 384,07
29	636 465,20	4 438 373,70
30	636 469,01	4 438 364,55
31	636 477,97	4 438 368,59
32	636 491,20	4 438 374,43
33	636 493,47	4 438 374,62
34	636 495,15	4 438 374,47
35	636 498,15	4 438 373,10
36	636 498,74	4 438 372,89
37	636 498,89	4 438 372,47
38	636 498,50	4 438 371,98
39	636 495,42	4 438 369,65
40	636 494,22	4 438 368,24
1	636 492,15	4 438 369,96

Схема расположения границ публичного сервитута
объекта электросетевого хозяйства: «КЛ-10КВ
ПС"ЧОВЬЮ" яч.427-ТП-520», расположенного по
адресу: Республика Коми, г. Сыктывкар


Площадь испрашиваемого публичного сервитута 127 кв.м.

Каталог координат: Приложение 1 на 1 листе


Система координат: МСК-11, зона 4

Кадастровый номер земельного участка, в отношении
которого испрашивается публичный сервитут:
11:05:0101003:29, земли кадастрового квартала:
11:05:0101003

Утверждена	
(наименование документа об утверждении, включая	
наименования органов государственной власти или	
органов местного самоуправления, принявших	
решение об утверждении схемы или подписавших	
соглашение о перераспределении земельных участков)	
от _____	№ _____

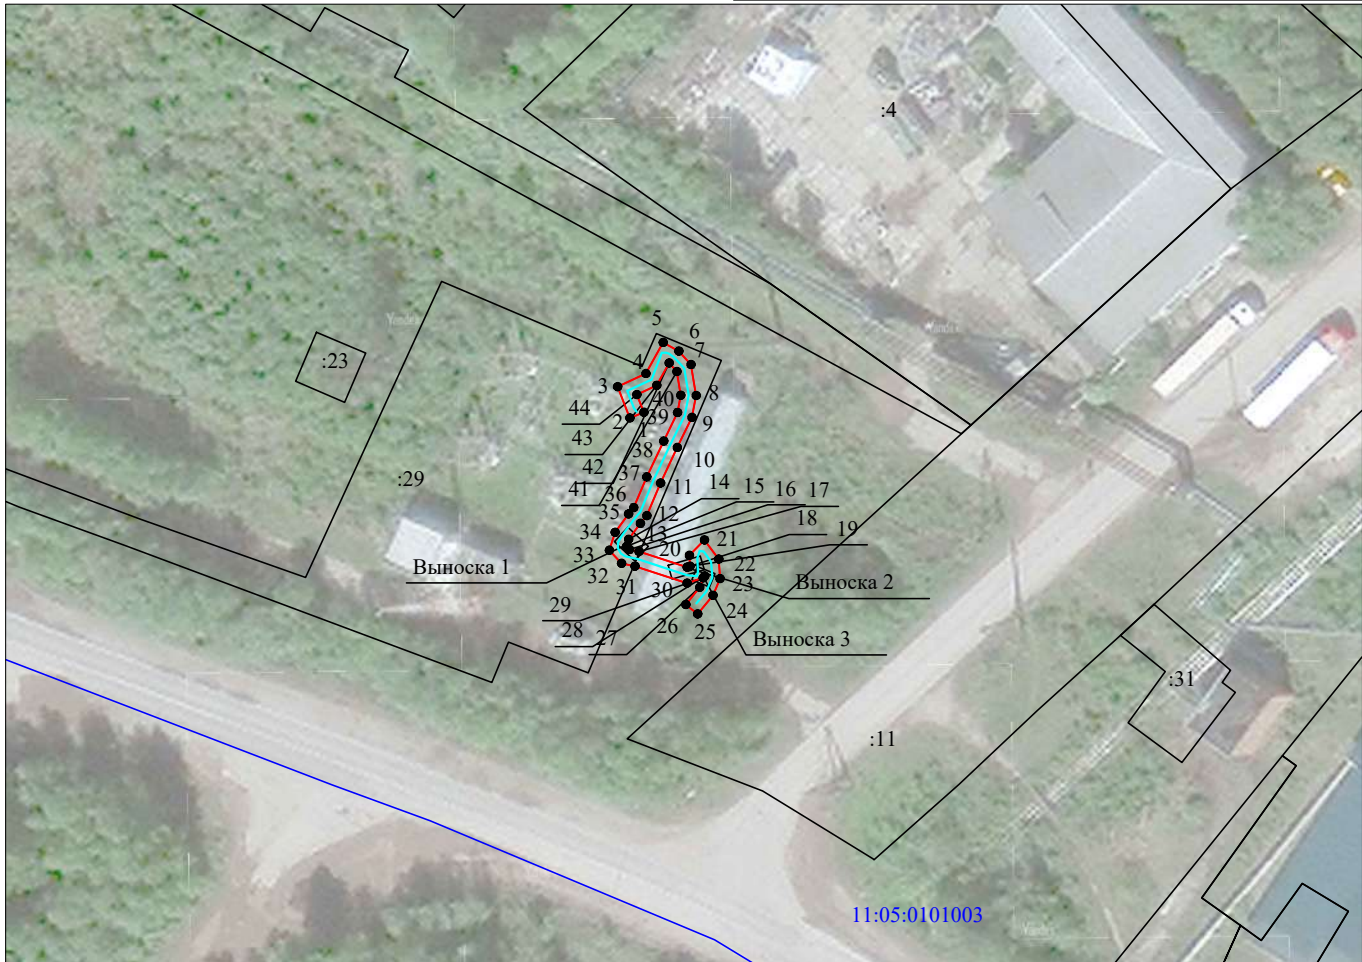

Масштаб 1:1000

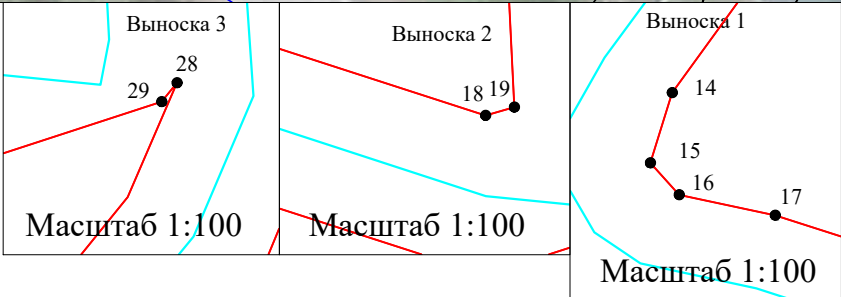

- Условные обозначения:
- проектные границы публичного сервитута;
 - граница объекта электросетевого хозяйства;
 - границы и кадастровый номер земельного участка сведения о котором содержатся в ЕГРН;
 - номер и граница кадастрового квартала;
 - обозначение и номер характерной точки проектных границ публичного сервитута;
 - обозначение контура многоконтурного земельного участка.

**Каталог координат границ публичного сервитута
объекта электросетевого хозяйства: "КЛ-10КВ ПС"ЧОВЫЮ" яч.427-ТП-520"**

Площадь публичного сервитута: 127 кв.м.		
Метод определения координат: Метод спутниковых геодезических измерений (определений)		
Система координат: МСК - 11, зона 4		
Средняя квадратичная погрешность определения координат характерных точек контура (Mt) = 0,10 м		
Обозначение характерных точек границ	Координаты, м	
	X	Y
1	2	3
1	636 492,00	4 438 369,45
2	636 491,27	4 438 367,59
3	636 495,39	4 438 365,96
4	636 497,12	4 438 369,72
5	636 501,24	4 438 371,99
6	636 500,10	4 438 374,07
7	636 498,33	4 438 375,68
8	636 494,24	4 438 376,36
9	636 491,33	4 438 375,81
10	636 487,35	4 438 373,86
11	636 482,66	4 438 371,65
12	636 478,34	4 438 369,84
13	636 477,34	4 438 368,97
14	636 475,22	4 438 367,43
15	636 474,29	4 438 367,14
16	636 473,87	4 438 367,52
17	636 473,60	4 438 368,79
18	636 471,54	4 438 375,16
19	636 471,65	4 438 375,54
20	636 473,11	4 438 375,47
21	636 475,13	4 438 377,46
22	636 472,61	4 438 379,33
23	636 470,03	4 438 379,50
24	636 467,82	4 438 378,57
25	636 465,35	4 438 376,55
26	636 466,60	4 438 375,00
27	636 468,86	4 438 376,83
28	636 470,37	4 438 377,48
29	636 470,12	4 438 377,28
30	636 469,43	4 438 375,16
31	636 471,66	4 438 368,27
32	636 472,05	4 438 366,49
33	636 473,78	4 438 364,88
34	636 476,15	4 438 365,63
35	636 478,58	4 438 367,41
36	636 479,40	4 438 368,11
37	636 483,47	4 438 369,81
38	636 488,21	4 438 372,05
39	636 491,97	4 438 373,90
40	636 494,26	4 438 374,33
41	636 497,41	4 438 373,81
42	636 498,53	4 438 372,78
43	636 495,57	4 438 371,15
44	636 494,36	4 438 368,51
1	636 492,00	4 438 369,45

Схема расположения границ публичного сервитута объекта электросетевого хозяйства: «КЛ-10КВ ПС"ЧОВЫЮ" яч.430-ТП-527», расположенного по адресу: Республика Коми, г. Сыктывкар	Утверждена	
	(наименование документа об утверждении, включая	
	наименования органов государственной власти или	
	органов местного самоуправления, принявших	
	решение об утверждении схемы или подписавших соглашение о перераспределении земельных участков)	
Площадь испрашиваемого публичного сервитута 551 кв.м.	от _____ № _____	
Каталог координат: Приложение 1 на 2 листах		
Система координат: МСК-11, зона 4		
Кадастровые номера земельных участков, в отношении которых испрашивается публичный сервитут: 11:05:0000000:105, 11:05:0101003:29, 11:05:0101005:37, земли кадастровых кварталов: 11:05:0101003, 11:05:0101005		



Масштаб 1:1000

- Условные обозначения:
- 1

- проектные границы публичного сервитута;
- 1

- граница объекта электросетевого хозяйства;
- 1

- границы и кадастровый номер земельного участка сведения о котором содержатся в ЕГРН;
- 11:05:0101003

- номер и граница кадастрового квартала;
- 1

- обозначение и номер характерной точки проектных границ публичного сервитута;
- 1

-обозначение контура многоконтурного земельного участка.


**Каталог координат границ публичного сервитута
объекта электросетевого хозяйства: "КЛ-10КВ ПС"ЧОВЬЮ" яч.430-ТП-527"**

Площадь публичного сервитута: 551 кв.м.		
Метод определения координат: Метод спутниковых геодезических измерений (определений)		
Система координат: МСК - 11, зона 4		
Средняя квадратичная погрешность определения координат характерных точек контура (Mt) = 0,10 м		
Обозначение характерных точек границ	Координаты, м	
	X	Y
1	2	3
1	636 469,63	4 438 361,68
2	636 467,95	4 438 365,62
3	636 459,62	4 438 363,52
4	636 455,42	4 438 361,92
5	636 446,71	4 438 358,61
6	636 445,57	4 438 358,57
7	636 436,06	4 438 359,38
8	636 428,45	4 438 359,83
9	636 425,61	4 438 360,17
10	636 418,45	4 438 361,02
11	636 405,23	4 438 361,97
12	636 396,96	4 438 360,13
13	636 394,49	4 438 359,68
14	636 393,67	4 438 359,64
15	636 388,51	4 438 361,72
16	636 384,87	4 438 366,86
17	636 383,82	4 438 367,98
18	636 379,31	4 438 372,66
19	636 372,84	4 438 378,13
20	636 366,48	4 438 381,91
21	636 359,23	4 438 384,97
22	636 355,04	4 438 385,28
23	636 342,79	4 438 386,76
24	636 339,29	4 438 387,09
25	636 330,41	4 438 387,72
26	636 328,16	4 438 387,87
27	636 326,55	4 438 386,73
28	636 310,37	4 438 375,30
29	636 300,16	4 438 367,87
30	636 283,78	4 438 357,23
31	636 280,03	4 438 355,96
32	636 267,90	4 438 352,79
33	636 246,55	4 438 345,44
34	636 233,09	4 438 343,49
35	636 229,00	4 438 342,43
36	636 224,28	4 438 341,53
37	636 222,81	4 438 340,11
38	636 221,56	4 438 340,27
39	636 220,45	4 438 341,63
40	636 218,90	4 438 340,36
41	636 220,51	4 438 338,38
42	636 223,52	4 438 338,00
43	636 225,24	4 438 339,67
44	636 229,44	4 438 340,48
45	636 233,48	4 438 341,52
46	636 247,02	4 438 343,49
47	636 268,48	4 438 350,88
48	636 280,60	4 438 354,04
49	636 284,66	4 438 355,41
50	636 301,29	4 438 366,22

51	636 311,53	4 438 373,69
52	636 327,71	4 438 385,09
53	636 328,74	4 438 385,82
54	636 330,27	4 438 385,72
55	636 339,13	4 438 385,09
56	636 342,58	4 438 384,77
57	636 354,84	4 438 383,28
58	636 358,75	4 438 383,00
59	636 365,58	4 438 380,13
60	636 371,67	4 438 376,49
61	636 377,94	4 438 371,20
62	636 382,37	4 438 366,60
63	636 383,32	4 438 365,59
64	636 387,21	4 438 360,08
65	636 393,34	4 438 357,62
66	636 394,72	4 438 357,70
67	636 397,36	4 438 358,16
68	636 405,38	4 438 359,95
69	636 418,26	4 438 359,02
70	636 425,37	4 438 358,18
71	636 428,27	4 438 357,83
72	636 435,92	4 438 357,38
73	636 445,51	4 438 356,57
74	636 447,10	4 438 356,62
75	636 456,13	4 438 360,05
76	636 460,22	4 438 361,61
77	636 466,78	4 438 363,26
78	636 467,79	4 438 360,89
1	636 469,63	4 438 361,68

Схема расположения границ публичного сервитута объекта электросетевого хозяйства: «КЛ-10КВ ПС"ЧОВЬЮ" яч.430-ТП-566», расположенного по адресу: Республика Коми, г. Сыктывкар	Утверждена	
	(наименование документа об утверждении, включая	
	наименования органов государственной власти или	
	органов местного самоуправления, принявших	
Площадь испрашиваемого публичного сервитута 2595 кв.м.	решение об утверждении схемы или подписавших соглашение о перераспределении земельных участков)	
Каталог координат: Приложение 1 на 4 листах		
Система координат: МСК-11, зона 4		
Кадастровые номера земельных участков, в отношении которых испрашивается публичный сервитут: 11:05:0101003:11, 11:05:0101003:16, 11:05:0101003:29, 11:05:0101003:46, 11:05:0103002:13, 11:05:0103002:33, 11:05:0103002:39, 11:05:0103002:909, 11:05:0103002:1492, 11:05:0103002:1493, 11:05:0103002:1494, 11:05:0103002:1495, 11:05:0103002:1496, 11:05:0103002:1601, 11:05:0103002:1643, 11:05:0103002:1646, 11:05:0103002:1652, земли кадастровых кварталов: 11:05:0101003, 11:05:0103002	от _____	№ _____

Схема расположения выносных листов

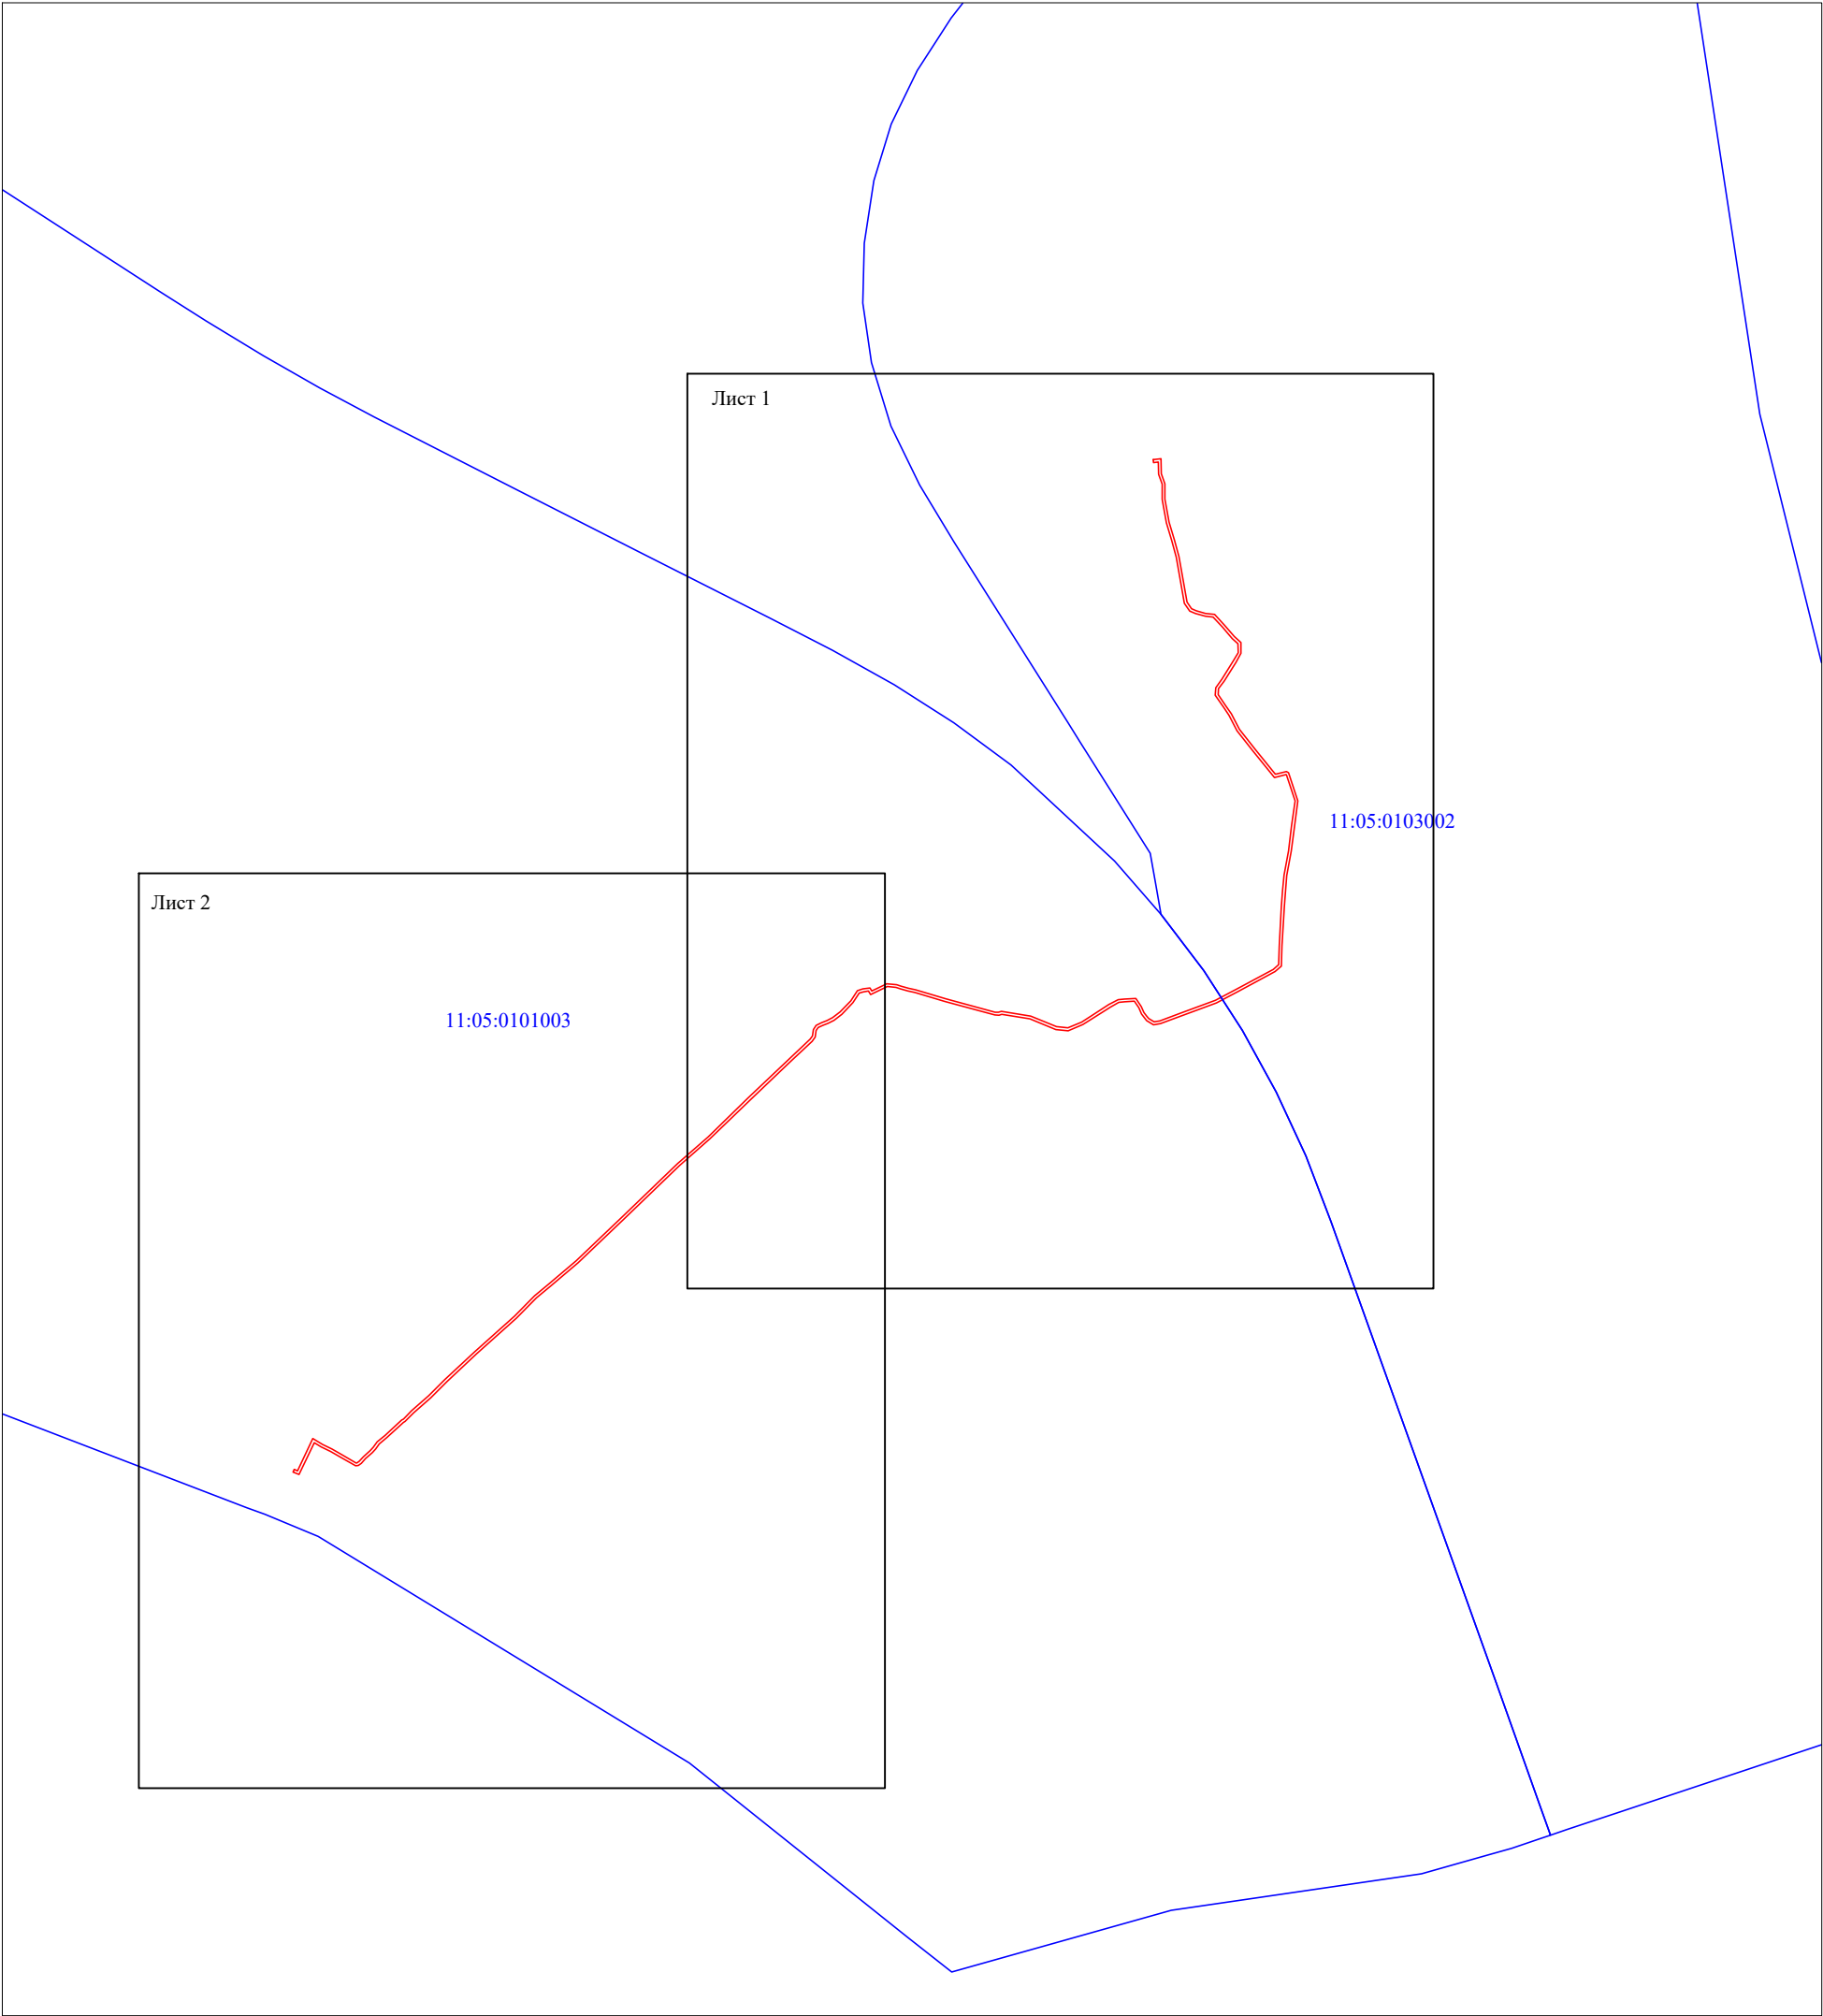

Масштаб 1:5000


- Условные обозначения:
- 11:05:0101003

- проектные границы публичного сервитута;

- номер и граница кадастрового квартала;

Республика Коми, г. СЫКТЫВКАР

C
↑
Ю

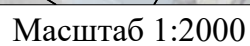

_____ :22 _____ :5152 (6) 11:05:0101003 _____ 	- проектные границы публичного сервитута; - границы и кадастровый номер земельного участка сведения о котором содержатся в ЕГРН; - обозначение контура многоконтурного земельного участка; - номер и граница кадастрового квартала; - обозначение и номер характерной точки проектных границ публичного сервитута; - граница объекта электросетевого хозяйства.
---	--

Схема расположения границ публичного сервитута объекта электросетевого хозяйства:
«КЛ-10КВ ПС"ЧОВЫЮ" яч.430-ТП-566», расположенного по адресу:
Республика Коми, г. Сыктывкар

Лист 2



Масштаб 1:2000

- Условные обозначения:
- проектные границы публичного сервитута;
 - границы и кадастровый номер земельного участка сведения о котором содержатся в ЕГРН;
 - обозначение контура многоконтурного земельного участка;
 - номер и граница кадастрового квартала;
 - обозначение и номер характерной точки проектных границ публичного сервитута;
 - граница объекта электросетевого хозяйства.

**Каталог координат границ публичного сервитута
объекта электросетевого хозяйства: "КЛ-10КВ ПС"ЧОВЬЮ" яч.430-ТП-566"**

Площадь публичного сервитута: 2595 кв.м.		
Метод определения координат: Метод спутниковых геодезических измерений (определений)		
Система координат: МСК - 11, зона 4		
Средняя квадратичная погрешность определения координат характерных точек контура (Mt) = 0,10 м		
Обозначение характерных точек границ	Координаты, м	
	X	Y
1	2	3
1	637 183,51	4 438 969,15
2	637 184,14	4 438 974,62
3	637 173,63	4 438 974,81
4	637 166,47	4 438 977,37
5	637 155,64	4 438 977,38
6	637 139,42	4 438 980,29
7	637 126,72	4 438 984,19
8	637 114,93	4 438 987,39
9	637 082,79	4 438 993,12
10	637 078,11	4 438 996,25
11	637 076,78	4 438 999,54
12	637 074,85	4 439 006,23
13	637 074,12	4 439 012,47
14	637 066,57	4 439 019,48
15	637 058,50	4 439 026,42
16	637 054,28	4 439 031,10
17	637 046,63	4 439 031,21
18	637 040,12	4 439 027,44
19	637 027,04	4 439 019,23
20	637 021,71	4 439 015,25
21	637 017,53	4 439 015,05
22	637 009,61	4 439 020,43
23	637 003,87	4 439 024,34
24	636 992,86	4 439 030,16
25	636 979,02	4 439 040,99
26	636 961,07	4 439 055,52
27	636 962,99	4 439 063,20
28	636 962,27	4 439 064,89
29	636 942,41	4 439 071,41
30	636 924,40	4 439 068,95
31	636 906,69	4 439 066,72
32	636 889,55	4 439 063,62
33	636 878,78	4 439 062,58
34	636 867,71	4 439 061,76
35	636 839,89	4 439 060,13
36	636 825,54	4 439 059,68
37	636 821,60	4 439 055,19
38	636 807,55	4 439 028,94
39	636 799,47	4 439 013,86
40	636 790,01	4 438 988,03
41	636 784,90	4 438 974,21
42	636 784,07	4 438 969,39
43	636 786,96	4 438 964,52
44	636 788,81	4 438 963,07
45	636 791,63	4 438 960,92
46	636 795,99	4 438 958,98
47	636 800,66	4 438 955,86
48	636 800,23	4 438 948,90
49	636 799,85	4 438 944,85
50	636 796,60	4 438 938,76

51	636 788,44	4 438 926,13
52	636 784,16	4 438 919,46
53	636 779,81	4 438 909,08
54	636 780,72	4 438 900,34
55	636 788,33	4 438 881,93
56	636 791,53	4 438 862,01
57	636 790,83	4 438 860,08
58	636 790,98	4 438 857,10
59	636 800,61	4 438 821,81
60	636 806,82	4 438 800,53
61	636 807,84	4 438 795,66
62	636 809,42	4 438 790,38
63	636 810,48	4 438 787,23
64	636 811,07	4 438 781,12
65	636 805,42	4 438 769,25
66	636 807,90	4 438 767,86
67	636 807,40	4 438 764,14
68	636 806,53	4 438 761,23
69	636 799,74	4 438 756,86
70	636 791,54	4 438 749,05
71	636 787,31	4 438 743,42
72	636 785,16	4 438 739,17
73	636 783,69	4 438 735,36
74	636 782,05	4 438 732,23
75	636 779,95	4 438 730,80
76	636 775,31	4 438 730,06
77	636 772,45	4 438 727,94
78	636 757,32	4 438 711,97
79	636 730,67	4 438 683,97
80	636 703,31	4 438 655,68
81	636 684,58	4 438 634,28
82	636 646,39	4 438 594,58
83	636 615,71	4 438 562,51
84	636 599,23	4 438 543,09
85	636 590,98	4 438 533,18
86	636 576,62	4 438 518,91
87	636 551,46	4 438 490,76
88	636 531,78	4 438 469,73
89	636 520,42	4 438 458,27
90	636 509,77	4 438 446,25
91	636 503,70	4 438 440,23
92	636 503,03	4 438 439,00
93	636 492,28	4 438 427,24
94	636 487,83	4 438 422,05
95	636 484,18	4 438 419,35
96	636 481,70	4 438 417,04
97	636 477,32	4 438 412,15
98	636 474,07	4 438 409,19
99	636 472,43	4 438 407,17
100	636 472,24	4 438 405,20
101	636 473,91	4 438 402,19
102	636 477,67	4 438 395,89
103	636 482,40	4 438 387,49
104	636 485,68	4 438 380,97
105	636 488,64	4 438 375,93
106	636 466,27	4 438 365,16
107	636 467,91	4 438 361,02
108	636 469,77	4 438 361,77
109	636 468,81	4 438 364,16
110	636 491,47	4 438 375,06
111	636 487,43	4 438 381,93
112	636 484,17	4 438 388,42
113	636 479,40	4 438 396,89

114	636 475,64	4 438 403,18
115	636 474,29	4 438 405,63
116	636 474,36	4 438 406,38
117	636 475,53	4 438 407,81
118	636 478,74	4 438 410,75
119	636 483,13	4 438 415,63
120	636 485,45	4 438 417,81
121	636 489,19	4 438 420,57
122	636 493,78	4 438 425,92
123	636 504,67	4 438 437,84
124	636 505,32	4 438 439,03
125	636 511,23	4 438 444,87
126	636 521,88	4 438 456,90
127	636 533,22	4 438 468,35
128	636 552,94	4 438 489,42
129	636 578,07	4 438 517,53
130	636 592,46	4 438 531,83
131	636 600,76	4 438 541,80
132	636 617,19	4 438 561,17
133	636 647,83	4 438 593,20
134	636 686,06	4 438 632,92
135	636 704,78	4 438 654,32
136	636 732,11	4 438 682,59
137	636 758,77	4 438 710,59
138	636 773,78	4 438 726,44
139	636 776,10	4 438 728,16
140	636 780,70	4 438 728,88
141	636 783,59	4 438 730,86
142	636 785,52	4 438 734,53
143	636 786,99	4 438 738,36
144	636 789,01	4 438 742,35
145	636 793,04	4 438 747,70
146	636 800,98	4 438 755,28
147	636 808,24	4 438 759,94
148	636 809,36	4 438 763,71
149	636 810,07	4 438 768,94
150	636 808,04	4 438 770,07
151	636 813,12	4 438 780,77
152	636 812,45	4 438 787,64
153	636 811,33	4 438 790,99
154	636 809,77	4 438 796,15
155	636 808,77	4 438 801,02
156	636 802,54	4 438 822,36
157	636 792,96	4 438 857,41
158	636 792,85	4 438 859,77
159	636 793,59	4 438 861,82
160	636 790,26	4 438 882,48
161	636 782,68	4 438 900,83
162	636 781,84	4 438 908,77
163	636 785,94	4 438 918,53
164	636 790,13	4 438 925,04
165	636 798,33	4 438 937,75
166	636 801,80	4 438 944,26
167	636 802,23	4 438 948,75
168	636 802,73	4 438 956,89
169	636 796,96	4 438 960,74
170	636 792,65	4 438 962,65
171	636 790,03	4 438 964,65
172	636 788,49	4 438 965,86
173	636 786,17	4 438 969,78
174	636 786,84	4 438 973,69
175	636 791,88	4 438 987,34
176	636 801,29	4 439 013,04

177	636 809,32	4 439 027,99
178	636 823,26	4 439 054,05
179	636 826,47	4 439 057,71
180	636 839,98	4 439 058,13
181	636 867,84	4 439 059,75
182	636 878,95	4 439 060,59
183	636 889,82	4 439 061,64
184	636 906,99	4 439 064,73
185	636 924,66	4 439 066,96
186	636 942,22	4 439 069,37
187	636 960,78	4 439 063,27
188	636 960,89	4 439 063,03
189	636 958,81	4 439 054,77
190	636 977,78	4 439 039,43
191	636 991,77	4 439 028,48
192	637 002,83	4 439 022,61
193	637 008,49	4 439 018,77
194	637 016,96	4 439 013,02
195	637 022,42	4 439 013,28
196	637 028,17	4 439 017,58
197	637 041,15	4 439 025,73
198	637 047,16	4 439 029,21
199	637 053,38	4 439 029,11
200	637 057,09	4 439 024,98
201	637 065,24	4 439 017,98
202	637 072,23	4 439 011,50
203	637 072,88	4 439 005,84
204	637 074,89	4 438 998,89
205	637 076,49	4 438 994,94
206	637 082,02	4 438 991,23
207	637 114,50	4 438 985,44
208	637 126,16	4 438 982,28
209	637 138,95	4 438 978,34
210	637 155,46	4 438 975,38
211	637 166,12	4 438 975,37
212	637 173,27	4 438 972,82
213	637 181,90	4 438 972,66
214	637 181,53	4 438 969,37
1	637 183,51	4 438 969,15

Схема расположения границ публичного сервитута
объекта электросетевого хозяйства: «КЛ-10КВ
ПС"ЮЖНАЯ" яч.305-ТП-289,К1», расположенного
по адресу: Республика Коми, г. Сыктывкар

Площадь испрашиваемого публичного сервитута 203 кв.м.

Каталог координат: Приложение 1 на 1 листе

Система координат: МСК-11, зона 4

Кадастровые номера земельных участков, в отношении
которых испрашивается публичный сервитут:
11:05:0105023:35, 11:05:0105023:44, 11:05:0105023:662, земли
кадастровых кварталов: 11:05:0105023

Утверждена


(наименование документа об утверждении, включая

наименования органов государственной власти или

органов местного самоуправления, принявших

решение об утверждении схемы или подписавших
соглашение о перераспределении земельных участков)

от _____ № _____

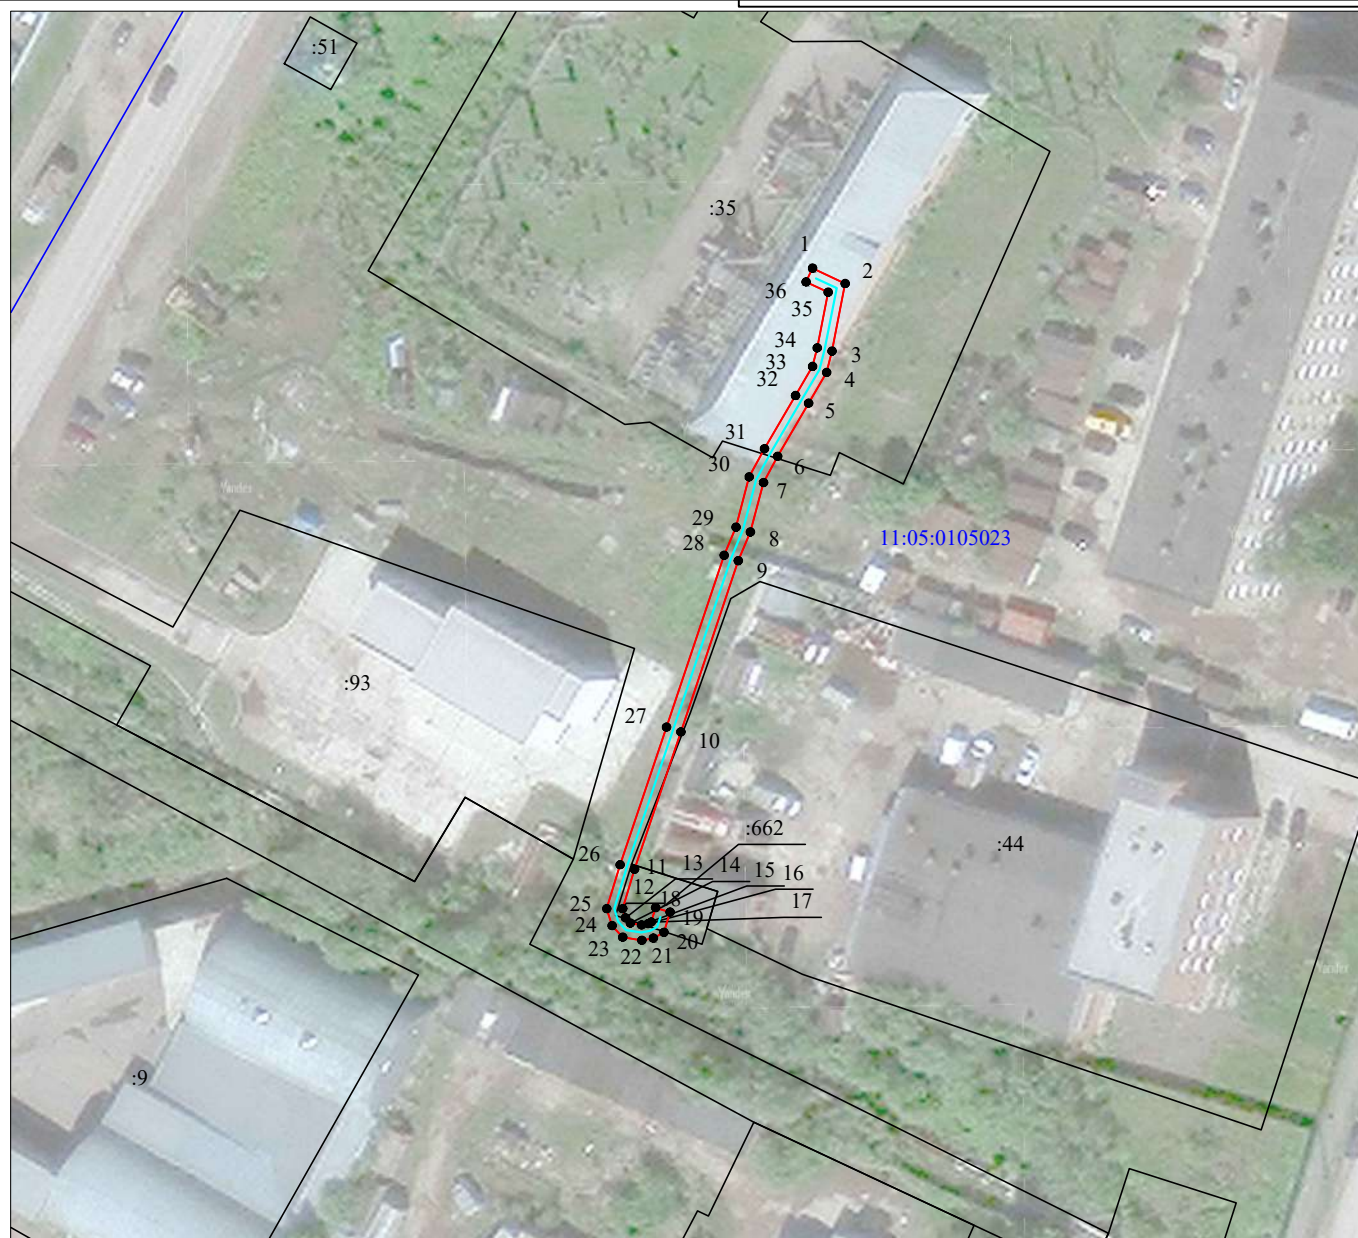

Масштаб 1:1000

Условные обозначения:

- проектные границы публичного сервитута;
- граница объекта электросетевого хозяйства;
- границы и кадастровый номер земельного участка сведения о котором содержатся в ЕГРН;
- 11:05:0105023 — номер и граница кадастрового квартала;
- 1 ● — обозначение и номер характерной точки проектных границ публичного сервитута;
- :4322(1) — обозначение контура многоконтурного земельного участка.

**Каталог координат границ публичного сервитута
объекта электросетевого хозяйства: "КЛ-10КВ ПС"ЮЖНАЯ" яч.305-ТП-289,К1"**

Площадь публичного сервитута: 203 кв.м.		
Метод определения координат: Метод спутниковых геодезических измерений (определений)		
Система координат: МСК - 11, зона 4		
Средняя квадратичная погрешность определения координат характерных точек контура (Mt) = 0,10 м		
Обозначение характерных точек границ	Координаты, м	
	X	Y
1	2	3
1	627 109,30	4 441 807,57
2	627 107,25	4 441 811,88
3	627 098,32	4 441 810,14
4	627 095,51	4 441 809,44
5	627 091,45	4 441 807,03
6	627 084,43	4 441 802,95
7	627 080,95	4 441 801,07
8	627 074,40	4 441 799,34
9	627 070,61	4 441 797,74
10	627 047,98	4 441 790,14
11	627 029,80	4 441 784,01
12	627 024,60	4 441 782,45
13	627 023,39	4 441 782,82
14	627 022,69	4 441 783,47
15	627 022,45	4 441 784,95
16	627 022,62	4 441 785,82
17	627 022,84	4 441 786,24
18	627 024,74	4 441 786,82
19	627 024,15	4 441 788,73
20	627 021,46	4 441 787,91
21	627 020,71	4 441 786,50
22	627 020,42	4 441 784,98
23	627 020,82	4 441 782,47
24	627 022,36	4 441 781,05
25	627 024,60	4 441 780,36
26	627 030,41	4 441 782,11
27	627 048,61	4 441 788,24
28	627 071,32	4 441 795,87
29	627 075,04	4 441 797,45
30	627 081,69	4 441 799,19
31	627 085,41	4 441 801,20
32	627 092,46	4 441 805,31
33	627 096,29	4 441 807,57
34	627 098,75	4 441 808,18
35	627 106,11	4 441 809,63
36	627 107,48	4 441 806,71
1	627 109,30	4 441 807,57

Схема расположения границ публичного сервитута объекта электросетевого хозяйства: «КЛ-10КВ ПС"ЮЖНАЯ" яч.321-ТП-231», расположенного по адресу: Республика Коми, г. Сыктывкар		Утверждена	
Площадь испрашиваемого публичного сервитута 1505 кв.м.		(наименование документа об утверждении, включая	
Каталог координат: Приложение 1 на 2 листах		наименования органов государственной власти или	
Система координат: МСК-11, зона 4		органов местного самоуправления, принявших	
Кадастровые номера земельных участков, в отношении которых испрашивается публичный сервитут: 11:05:0105023:35, 11:05:0105023:44, 11:05:0105023:55, 11:05:0105023:87, 11:05:0105023:651, земли кадастрового квартала: 11:05:0105023		решение об утверждении схемы или подписавших соглашение о перераспределении земельных участков)	
от		№	



Масштаб 1:1000


- Условные обозначения:
- проектные границы публичного сервитута;
- граница объекта электросетевого хозяйства;
- :149

- границы и кадастровый номер земельного участка сведения о котором содержатся в ЕГРН;
- 11:05:0105023

- номер и граница кадастрового квартала;
- 1 ●

- обозначение и номер характерной точки проектных границ публичного сервитута;
- :4322(1)

-обозначение контура многоконтурного земельного участка.

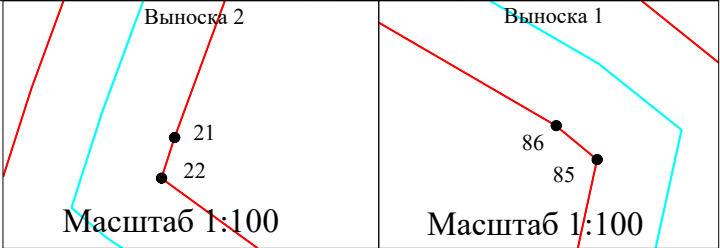

**Каталог координат границ публичного сервитута
объекта электросетевого хозяйства: "КЛ-10КВ ПС"ЮЖНАЯ" яч.321-ТП-231"**

Площадь публичного сервитута: 1505 кв.м.		
Метод определения координат: Метод спутниковых геодезических измерений (определений)		
Система координат: МСК - 11, зона 4		
Средняя квадратичная погрешность определения координат характерных точек контура (Mt) = 0,10 м		
Обозначение характерных точек границ	Координаты, м	
	X	Y
1	2	3
1	627 098,74	4 441 801,21
2	627 095,71	4 441 826,75
3	627 095,05	4 441 828,93
4	627 084,57	4 441 832,62
5	627 077,40	4 441 833,31
6	627 074,18	4 441 834,31
7	627 070,65	4 441 837,43
8	627 061,48	4 441 844,65
9	627 058,59	4 441 850,18
10	627 052,34	4 441 866,30
11	627 045,59	4 441 877,95
12	627 044,28	4 441 879,58
13	627 039,25	4 441 878,49
14	627 030,36	4 441 876,27
15	627 017,39	4 441 871,92
16	627 012,98	4 441 869,62
17	627 010,39	4 441 867,96
18	627 005,51	4 441 867,95
19	626 996,43	4 441 865,91
20	626 993,90	4 441 865,00
21	626 989,63	4 441 863,43
22	626 989,09	4 441 863,26
23	626 988,16	4 441 864,54
24	626 985,21	4 441 865,86
25	626 983,67	4 441 866,92
26	626 981,73	4 441 867,00
27	626 975,44	4 441 864,70
28	626 964,08	4 441 861,07
29	626 950,45	4 441 856,63
30	626 938,09	4 441 852,65
31	626 931,23	4 441 850,68
32	626 929,93	4 441 852,17
33	626 927,22	4 441 859,81
34	626 925,25	4 441 874,68
35	626 919,63	4 441 888,64
36	626 917,00	4 441 893,82
37	626 915,64	4 441 897,89
38	626 912,91	4 441 904,79
39	626 911,52	4 441 909,49
40	626 910,41	4 441 919,33
41	626 908,26	4 441 925,96
42	626 903,81	4 441 938,33
43	626 900,06	4 441 950,56
44	626 897,02	4 441 965,18
45	626 897,09	4 441 968,95
46	626 899,82	4 441 974,79
47	626 900,68	4 441 972,09
48	626 925,67	4 441 980,01
49	626 916,62	4 442 008,74
50	626 891,59	4 442 000,82

51	626 898,93	4 441 977,60
52	626 895,09	4 441 969,41
53	626 895,02	4 441 964,99
54	626 898,13	4 441 950,06
55	626 901,91	4 441 937,69
56	626 906,37	4 441 925,32
57	626 908,44	4 441 918,91
58	626 909,56	4 441 909,09
59	626 911,02	4 441 904,14
60	626 913,76	4 441 897,20
61	626 915,15	4 441 893,05
62	626 917,80	4 441 887,81
63	626 923,30	4 441 874,17
64	626 925,26	4 441 859,34
65	626 928,17	4 441 851,13
66	626 930,57	4 441 848,41
67	626 938,68	4 441 850,73
68	626 951,08	4 441 854,73
69	626 964,69	4 441 859,17
70	626 976,09	4 441 862,81
71	626 982,04	4 441 864,99
72	626 983,01	4 441 864,95
73	626 984,22	4 441 864,10
74	626 986,85	4 441 862,93
75	626 988,32	4 441 860,91
76	626 990,28	4 441 861,54
77	626 994,59	4 441 863,12
78	626 996,99	4 441 863,99
79	627 005,73	4 441 865,95
80	627 010,97	4 441 865,97
81	627 013,98	4 441 867,88
82	627 018,17	4 441 870,08
83	627 030,92	4 441 874,35
84	627 039,70	4 441 876,54
85	627 043,49	4 441 877,36
86	627 043,94	4 441 876,82
87	627 050,54	4 441 865,44
88	627 056,77	4 441 849,35
89	627 059,90	4 441 843,35
90	627 069,36	4 441 835,88
91	627 073,18	4 441 832,53
92	627 077,00	4 441 831,34
93	627 084,13	4 441 830,65
94	627 093,43	4 441 827,39
95	627 093,74	4 441 826,34
96	627 096,76	4 441 800,97
1	627 098,74	4 441 801,21

Схема расположения границ публичного сервитута объекта электросетевого хозяйства: «КЛ-10КВ ПС"ЮЖНАЯ" яч.322-ТП-132», расположенного по адресу: Республика Коми, г. Сыктывкар		Утверждена (наименование документа об утверждении, включая наименования органов государственной власти или органов местного самоуправления, принявших решение об утверждении схемы или подписавших соглашение о перераспределении земельных участков) от №	
Площадь испрашиваемого публичного сервитута 1 689 кв.м.			
Каталог координат: Приложение 1 на 2 листах			
Система координат: МСК-П, зона 4			
Кадастровые номера земельных участков, в отношении которых испрашивается публичный сервитут: 11:05:0000000:501, 11:05:0105023:2, 11:05:0105023:21, 11:05:0105023:35, 11:05:0105023:2878, 11:05:0105023:2879, 11:05:0105025:25, 11:05:0105025:49, 11:05:0105026:371, 11:05:0105026:526, 11:05:0105026:802, 11:05:0105026:816, земли кадастровых кварталов: 11:05:0105025, 11:05:0105026			



**Каталог координат границ публичного сервитута
объекта электросетевого хозяйства: "КЛ-10КВ ПС"ЮЖНАЯ" яч.322-ТП-132"**

Площадь публичного сервитута: 1 689 кв.м.		
Метод определения координат: Метод спутниковых геодезических измерений (определений)		
Система координат: МСК - 11, зона 4		
Средняя квадратичная погрешность определения координат характерных точек контура (Mt) = 0,10 м		
Обозначение характерных точек границ	Координаты, м	
	X	Y
1	2	3
1	627 139,98	4 441 844,79
2	627 140,04	4 441 868,00
3	627 138,69	4 441 873,94
4	627 135,42	4 441 882,50
5	627 126,86	4 441 894,96
6	627 126,91	4 441 904,22
7	627 128,10	4 441 912,60
8	627 125,95	4 441 932,86
9	627 125,46	4 441 936,74
10	627 123,34	4 441 942,75
11	627 117,25	4 441 957,69
12	627 114,90	4 441 966,25
13	627 109,66	4 441 972,56
14	627 113,99	4 441 975,25
15	627 121,73	4 441 983,41
16	627 118,66	4 441 992,90
17	627 114,22	4 442 005,68
18	627 106,99	4 442 030,99
19	627 102,15	4 442 049,29
20	627 095,30	4 442 072,33
21	627 092,53	4 442 080,90
22	627 083,41	4 442 108,52
23	627 076,43	4 442 129,48
24	627 074,00	4 442 141,92
25	627 070,50	4 442 156,61
26	627 068,16	4 442 165,48
27	627 064,53	4 442 183,41
28	627 058,56	4 442 205,79
29	627 058,05	4 442 213,51
30	627 049,24	4 442 237,46
31	627 036,34	4 442 278,91
32	627 033,31	4 442 289,82
33	627 027,22	4 442 308,00
34	627 024,87	4 442 315,63
35	627 009,01	4 442 364,46
36	627 002,82	4 442 390,80
37	626 999,94	4 442 397,30
38	626 985,64	4 442 438,15
39	626 977,40	4 442 463,37
40	626 971,14	4 442 481,26
41	626 966,26	4 442 494,87
42	626 962,76	4 442 508,27
43	626 957,08	4 442 520,96
44	626 950,69	4 442 519,33
45	626 939,72	4 442 516,89
46	626 913,49	4 442 508,62
47	626 913,03	4 442 508,43
48	626 900,59	4 442 503,52
49	626 901,99	4 442 499,31
50	626 903,90	4 442 499,92
51	626 903,09	4 442 502,36
52	626 913,63	4 442 506,52

53	626 914,17	4 442 506,74
54	626 940,24	4 442 514,95
55	626 951,16	4 442 517,39
56	626 955,95	4 442 518,61
57	626 960,87	4 442 507,60
58	626 964,35	4 442 494,28
59	626 969,25	4 442 480,60
60	626 975,51	4 442 462,73
61	626 983,75	4 442 437,50
62	626 998,08	4 442 396,56
63	627 000,91	4 442 390,15
64	627 007,09	4 442 363,92
65	627 022,96	4 442 315,03
66	627 025,31	4 442 307,39
67	627 031,40	4 442 289,24
68	627 034,42	4 442 278,35
69	627 047,35	4 442 236,81
70	627 056,07	4 442 213,09
71	627 056,58	4 442 205,47
72	627 062,59	4 442 182,95
73	627 066,21	4 442 165,01
74	627 068,56	4 442 156,13
75	627 072,04	4 442 141,49
76	627 074,50	4 442 128,97
77	627 081,51	4 442 107,90
78	627 090,63	4 442 080,28
79	627 093,39	4 442 071,74
80	627 100,22	4 442 048,74
81	627 105,07	4 442 030,46
82	627 112,31	4 442 005,08
83	627 116,77	4 441 992,26
84	627 119,46	4 441 983,93
85	627 112,71	4 441 976,82
86	627 106,64	4 441 973,06
87	627 113,09	4 441 965,31
88	627 115,35	4 441 957,05
89	627 121,47	4 441 942,03
90	627 123,50	4 441 936,28
91	627 123,97	4 441 932,63
92	627 126,08	4 441 912,64
93	627 124,92	4 441 904,36
94	627 124,85	4 441 894,34
95	627 133,64	4 441 881,56
96	627 136,77	4 441 873,36
97	627 138,03	4 441 867,78
98	627 137,98	4 441 846,03
99	627 125,36	4 441 839,69
100	627 119,20	4 441 837,30
101	627 113,24	4 441 834,46
102	627 103,43	4 441 829,83
103	627 095,45	4 441 826,64
104	627 094,50	4 441 824,81
105	627 095,15	4 441 823,83
106	627 097,69	4 441 824,00
107	627 107,24	4 441 806,50
108	627 109,00	4 441 807,46
109	627 099,04	4 441 825,71
110	627 104,22	4 441 827,99
111	627 114,09	4 441 832,66
112	627 119,99	4 441 835,46
113	627 126,17	4 441 837,87
1	627 139,98	4 441 844,79

Схема расположения границ публичного сервитута
объекта электросетевого хозяйства: «КЛ-10КВ
ПС"ЮЖНАЯ" яч.356->РП-4 яч.2,К1», расположенного
по адресу: Республика Коми, г. Сыктывкар

Площадь испрашиваемого публичного сервитута 143 кв.м.

Каталог координат: Приложение 1 на 1 листе

Система координат: МСК-11, зона 4

Кадастровый номер земельного участка, в отношении
которого испрашивается публичный сервитут:
11:05:0105023:35, земли кадастрового квартала:
11:05:0105023

Утверждена


(наименование документа об утверждении, включая

наименования органов государственной власти или

органов местного самоуправления, принявших

решение об утверждении схемы или подписавших
соглашение о перераспределении земельных участков)

от _____ № _____

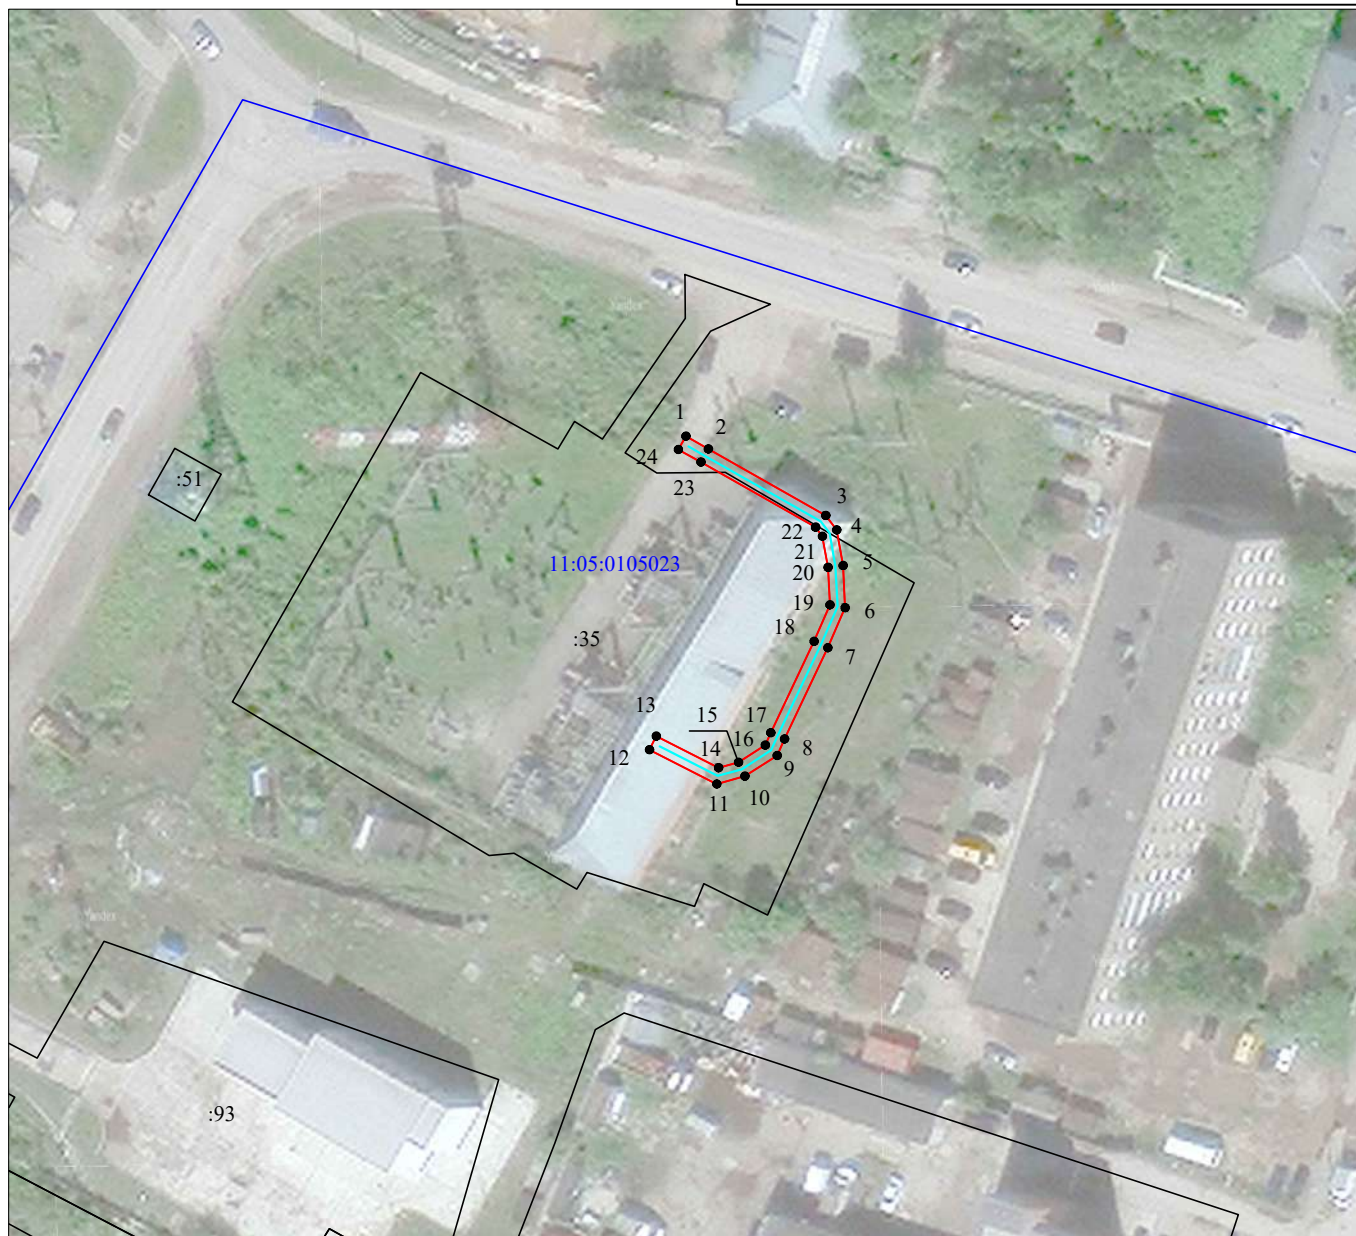

Масштаб 1:1000

Условные обозначения:

- проектные границы публичного сервитута;
- граница объекта электросетевого хозяйства;
- границы и кадастровый номер земельного участка сведения о котором содержатся в ЕГРН;
- номер и граница кадастрового квартала;
- обозначение и номер характерной точки проектных границ публичного сервитута;
- обозначение контура многоконтурного земельного участка.

**Каталог координат границ публичного сервитута
объекта электросетевого хозяйства: "КЛ-10КВ ПС"ЮЖНАЯ" яч.356->РП-4 яч.2,К1"**

Площадь публичного сервитута: 143 кв.м.		
Метод определения координат: Метод спутниковых геодезических измерений (определений)		
Система координат: МСК - 11, зона 4		
Средняя квадратичная погрешность определения координат характерных точек контура (Mt) = 0,10 м		
Обозначение характерных точек границ	Координаты, м	
	X	Y
1	2	3
1	627 144,10	4 441 808,76
2	627 142,41	4 441 811,74
3	627 133,61	4 441 827,26
4	627 131,70	4 441 828,71
5	627 126,99	4 441 829,56
6	627 121,42	4 441 829,83
7	627 116,12	4 441 827,55
8	627 104,06	4 441 821,81
9	627 101,88	4 441 820,84
10	627 099,14	4 441 816,57
11	627 098,11	4 441 812,86
12	627 102,64	4 441 803,96
13	627 104,43	4 441 804,86
14	627 100,25	4 441 813,08
15	627 100,99	4 441 815,74
16	627 103,24	4 441 819,26
17	627 104,89	4 441 819,99
18	627 116,96	4 441 825,73
19	627 121,79	4 441 827,81
20	627 126,76	4 441 827,57
21	627 130,88	4 441 826,83
22	627 132,07	4 441 825,91
23	627 140,68	4 441 810,75
24	627 142,35	4 441 807,78
1	627 144,10	4 441 808,76

Схема расположения границ публичного сервитута
объекта электросетевого хозяйства: «КЛ-10КВ
ПС"ЮЖНАЯ"яч.305-ТП-289,К2», расположенного
по адресу: Республика Коми, г. Сыктывкар

Площадь испрашиваемого публичного сервитута 203 кв.м.

Каталог координат: Приложение 1 на 1 листе

Система координат: МСК-11, зона 4

Кадастровые номера земельных участков, в отношении
которых испрашивается публичный сервитут:
11:05:0105023:35, 11:05:0105023:44, 11:05:0105023:662, земли
кадастрового квартала: 11:05:0105023

Утверждена


(наименование документа об утверждении, включая

наименования органов государственной власти или

органов местного самоуправления, принявших

решение об утверждении схемы или подписавших
соглашение о перераспределении земельных участков)

от _____ № _____

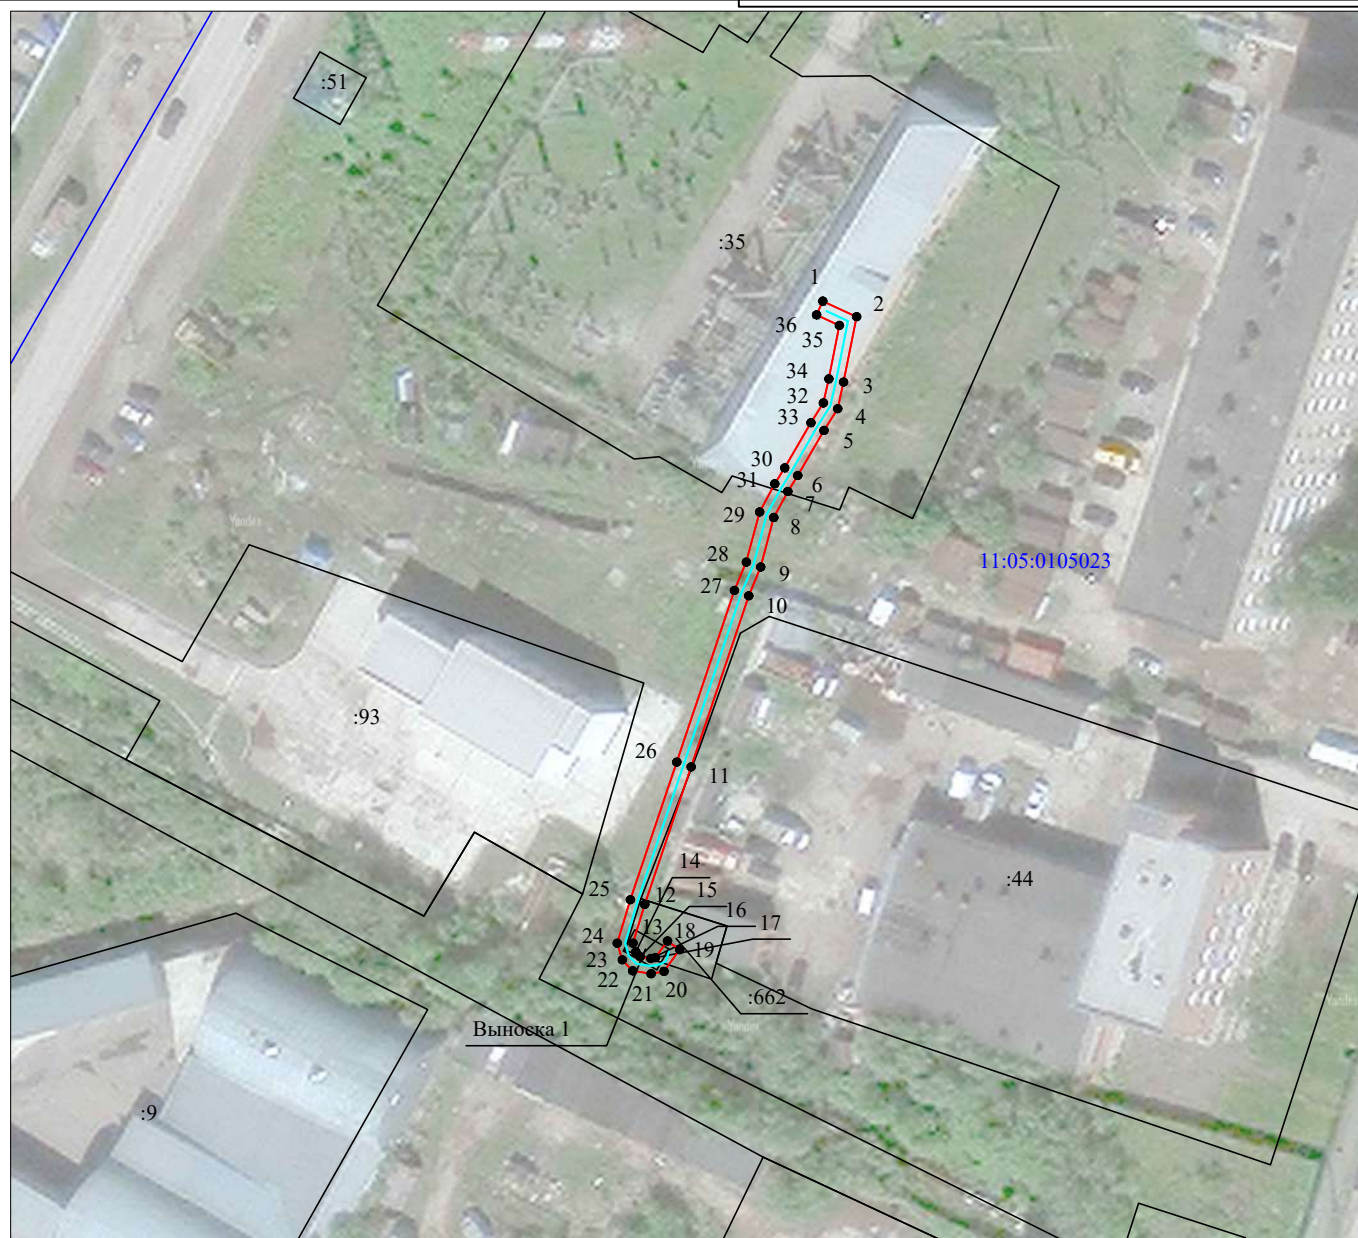

Масштаб 1:1000



Условные обозначения:

- проектные границы публичного сервитута;
- граница объекта электросетевого хозяйства;
- границы и кадастровый номер земельного участка сведения о котором содержатся в ЕГРН;
- 11:05:0105023 — номер и граница кадастрового квартала;
- 1 — обозначение и номер характерной точки проектных границ публичного сервитута;
- :4322(1) — обозначение контура многоконтурного земельного участка.

**Каталог координат границ публичного сервитута
объекта электросетевого хозяйства: "КЛ-10КВ ПС"ЮЖНАЯ"яч.305-ТП-289,К2"**

Площадь публичного сервитута: 203 кв.м.		
Метод определения координат: Метод спутниковых геодезических измерений (определений)		
Система координат: МСК - 11, зона 4		
Средняя квадратичная погрешность определения координат характерных точек контура (Mt) = 0,10 м		
Обозначение характерных точек границ	Координаты, м	
	X	Y
1	2	3
1	627 109,53	4 441 807,69
2	627 107,47	4 441 812,15
3	627 098,83	4 441 810,44
4	627 095,29	4 441 809,65
5	627 092,41	4 441 807,83
6	627 086,45	4 441 804,37
7	627 084,36	4 441 803,06
8	627 080,91	4 441 801,20
9	627 074,37	4 441 799,48
10	627 070,56	4 441 797,88
11	627 047,93	4 441 790,27
12	627 029,75	4 441 784,14
13	627 024,61	4 441 782,59
14	627 023,45	4 441 782,94
15	627 022,83	4 441 783,53
16	627 022,60	4 441 784,96
17	627 022,70	4 441 785,54
18	627 024,91	4 441 787,14
19	627 023,75	4 441 788,76
20	627 020,88	4 441 786,70
21	627 020,57	4 441 784,98
22	627 020,96	4 441 782,55
23	627 022,42	4 441 781,16
24	627 024,61	4 441 780,50
25	627 030,36	4 441 782,24
26	627 048,56	4 441 788,37
27	627 071,27	4 441 796,00
28	627 075,01	4 441 797,58
29	627 081,65	4 441 799,32
30	627 085,37	4 441 801,33
31	627 087,48	4 441 802,66
32	627 093,44	4 441 806,12
33	627 096,06	4 441 807,76
34	627 099,24	4 441 808,49
35	627 106,32	4 441 809,87
36	627 107,71	4 441 806,86
1	627 109,53	4 441 807,69

Схема расположения границ публичного сервитута
 объекта электросетевого хозяйства: «КЛ-10КВ
 ПС"ЮЖНАЯ"яч.356->РП-4 яч.2,К2», расположенного
 по адресу: Республика Коми, г. Сыктывкар

Площадь испрашиваемого публичного сервитута 155 кв.м.

Каталог координат: Приложение 1 на 1 листе

Система координат: МСК-11, зона 4

Кадастровый номер земельного участка, в отношении
 которого испрашивается публичный сервитут:
 11:05:0105023:35, земли кадастрового квартала:
 11:05:0105023

Утверждена

(наименование документа об утверждении, включая

наименования органов государственной власти или

органов местного самоуправления, принявших

решение об утверждении схемы или подписавших
 соглашение о перераспределении земельных участков)

от _____ № _____



Масштаб 1:1000

Условные обозначения:

- проектные границы публичного сервитута;
- граница объекта электросетевого хозяйства;
- границы и кадастровый номер земельного участка сведения о котором содержатся в ЕГРН;
- номер и граница кадастрового квартала;
- обозначение и номер характерной точки проектных границ публичного сервитута;
- обозначение контура многоконтурного земельного участка.

**Каталог координат границ публичного сервитута
объекта электросетевого хозяйства: "КЛ-10КВ ПС"ЮЖНАЯ"яч.356->РП-4 яч.2,К2"**

Площадь публичного сервитута: 155 кв.м.		
Метод определения координат: Метод спутниковых геодезических измерений (определений)		
Система координат: МСК - 11, зона 4		
Средняя квадратичная погрешность определения координат характерных точек контура (Mt) = 0,10 м		
Обозначение характерных точек границ	Координаты, м	
	X	Y
1	2	3
1	627 145,34	4 441 804,58
2	627 144,11	4 441 809,83
3	627 140,85	4 441 815,56
4	627 134,02	4 441 827,52
5	627 131,25	4 441 829,45
6	627 129,04	4 441 829,87
7	627 126,69	4 441 830,11
8	627 121,56	4 441 830,35
9	627 119,78	4 441 829,88
10	627 113,32	4 441 827,11
11	627 102,21	4 441 821,74
12	627 100,81	4 441 820,52
13	627 097,23	4 441 813,53
14	627 102,35	4 441 803,74
15	627 104,12	4 441 804,67
16	627 099,48	4 441 813,53
17	627 102,42	4 441 819,27
18	627 103,32	4 441 820,07
19	627 114,14	4 441 825,29
20	627 120,42	4 441 827,98
21	627 121,77	4 441 828,34
22	627 126,54	4 441 828,11
23	627 128,76	4 441 827,89
24	627 130,46	4 441 827,57
25	627 132,51	4 441 826,15
26	627 139,10	4 441 814,57
27	627 142,23	4 441 809,10
28	627 143,38	4 441 804,13
1	627 145,34	4 441 804,58