

Схема расположения границ публичного сервитута объекта электросетевого хозяйства:
«КЛ-10КВ ТП-53-ТП-235»,
расположенного по адресу: 167000, Российская Федерация, Республика Коми, Сыктывкар г

Площадь испрашиваемого публичного сервитута 498 кв.м

Каталог координат: Приложение 1 на 1 листе

Система координат: МСК-11, зона 4

Кадастровый номер земельного участка, в отношении которого испрашивается публичный сервитут: 11:05:0106035:1,
11:05:0106035:3, 11:05:0106035:8, 11:05:0106035:18, 11:05:0106035:19, 11:05:0106035:20, 11:05:0106035:21, 11:05:0106035:23,
11:05:0106035:24, 11:05:0106035:33, 11:05:0106035:35, 11:05:0106035:39, 11:05:0106035:90

Утверждена

(наименование документа об утверждении, включая



наименования органов государственной власти или

органов местного самоуправления, принявших

решение об утверждении схемы или подписавших

соглашение о перераспределении земельных участков)

от №

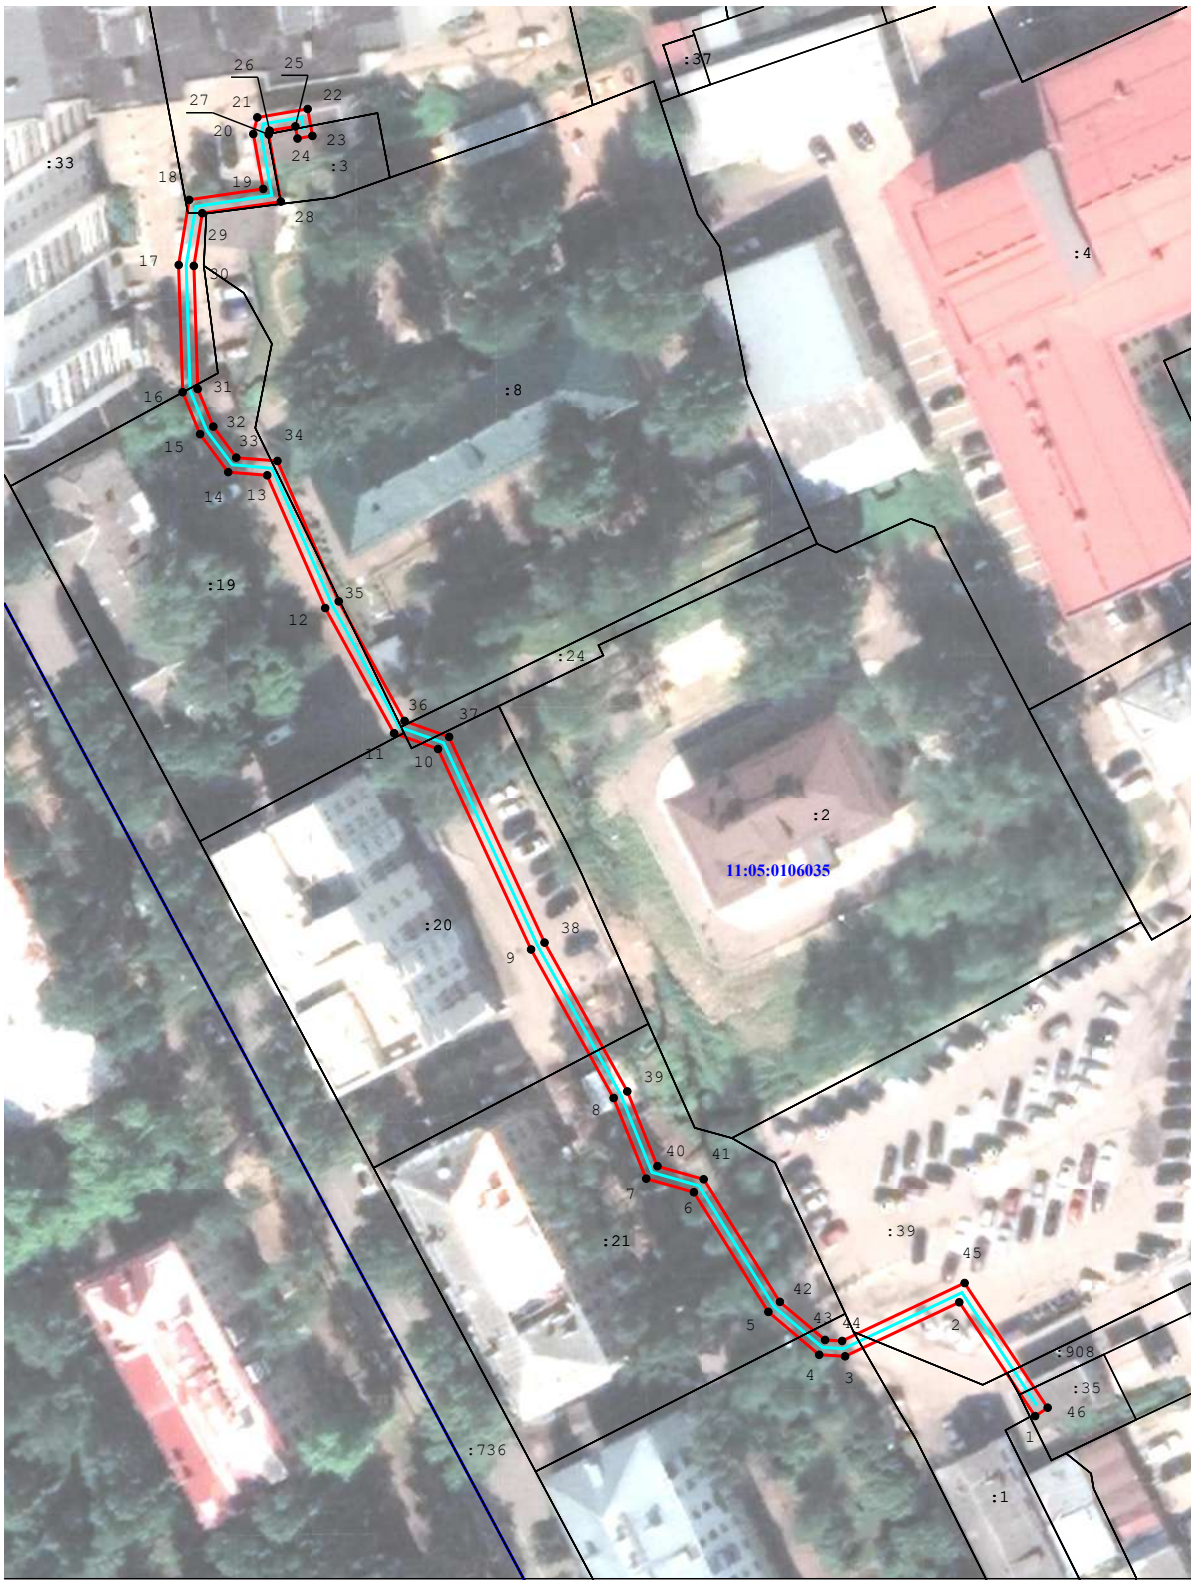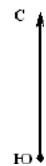

Масштаб 1:1 000

- Условные обозначения:
- граница объекта электросетевого хозяйства;
 - проектные границы публичного сервитута;
 - 11:05:0000000 - номер и граница кадастрового квартала;
 - :21 - граница и кадастровый номер земельного участка, содержащиеся в ЕГРН;
 - :21(1) - обозначение контура многоконтурного земельного участка;
 - 1 - обозначение и номер характерной точки проектных границ публичного сервитута.

**Каталог координат границ публичного сервитута
объекта электросетевого хозяйства: «КЛ-10КВ ТП-53-ТП-235»**

Площадь публичного сервитута: 498 кв.м.		
Метод определения координат: Метод спутниковых геодезических измерений (определений)		
Система координат: МСК - 11, зона 4		
Средняя квадратичная погрешность определения координат характерных точек контура (Mt) = 0,10 м		
Обозначение характерных точек границ	Координаты, м	
	X	Y
1	2	3
1	629 233,19	4 442 018,60
2	629 248,25	4 442 008,56
3	629 241,10	4 441 993,43
4	629 241,30	4 441 990,00
5	629 246,98	4 441 983,26
6	629 262,80	4 441 973,41
7	629 264,60	4 441 967,09
8	629 275,28	4 441 962,77
9	629 294,93	4 441 951,83
10	629 321,45	4 441 939,51
11	629 323,54	4 441 933,69
12	629 340,10	4 441 924,55
13	629 357,66	4 441 916,87
14	629 358,08	4 441 911,71
15	629 363,11	4 441 907,98
16	629 368,65	4 441 905,67
17	629 385,49	4 441 905,15
18	629 394,10	4 441 906,53
19	629 395,55	4 441 916,34
20	629 402,82	4 441 915,03
21	629 405,02	4 441 915,57
22	629 406,13	4 441 922,23
23	629 402,56	4 441 922,86
24	629 402,22	4 441 920,89
25	629 403,83	4 441 920,61
26	629 403,26	4 441 917,19
27	629 402,76	4 441 917,07
28	629 393,87	4 441 918,68
29	629 392,34	4 441 908,27
30	629 385,37	4 441 907,15
31	629 369,09	4 441 907,65
32	629 364,11	4 441 909,74
33	629 360,00	4 441 912,77
34	629 359,56	4 441 918,23
35	629 340,98	4 441 926,35
36	629 325,16	4 441 935,07
37	629 323,05	4 441 940,97
38	629 295,83	4 441 953,61
39	629 276,14	4 441 964,57
40	629 266,26	4 441 968,57
41	629 264,52	4 441 974,69
42	629 248,30	4 441 984,80
43	629 243,26	4 441 990,78
44	629 243,12	4 441 993,03
45	629 250,79	4 442 009,26
46	629 234,30	4 442 020,26
1	629 233,19	4 442 018,60